


INQUADRAMENTO URBANO - SCALA 1:500 (AEROFOTOGRAMMETRICO)

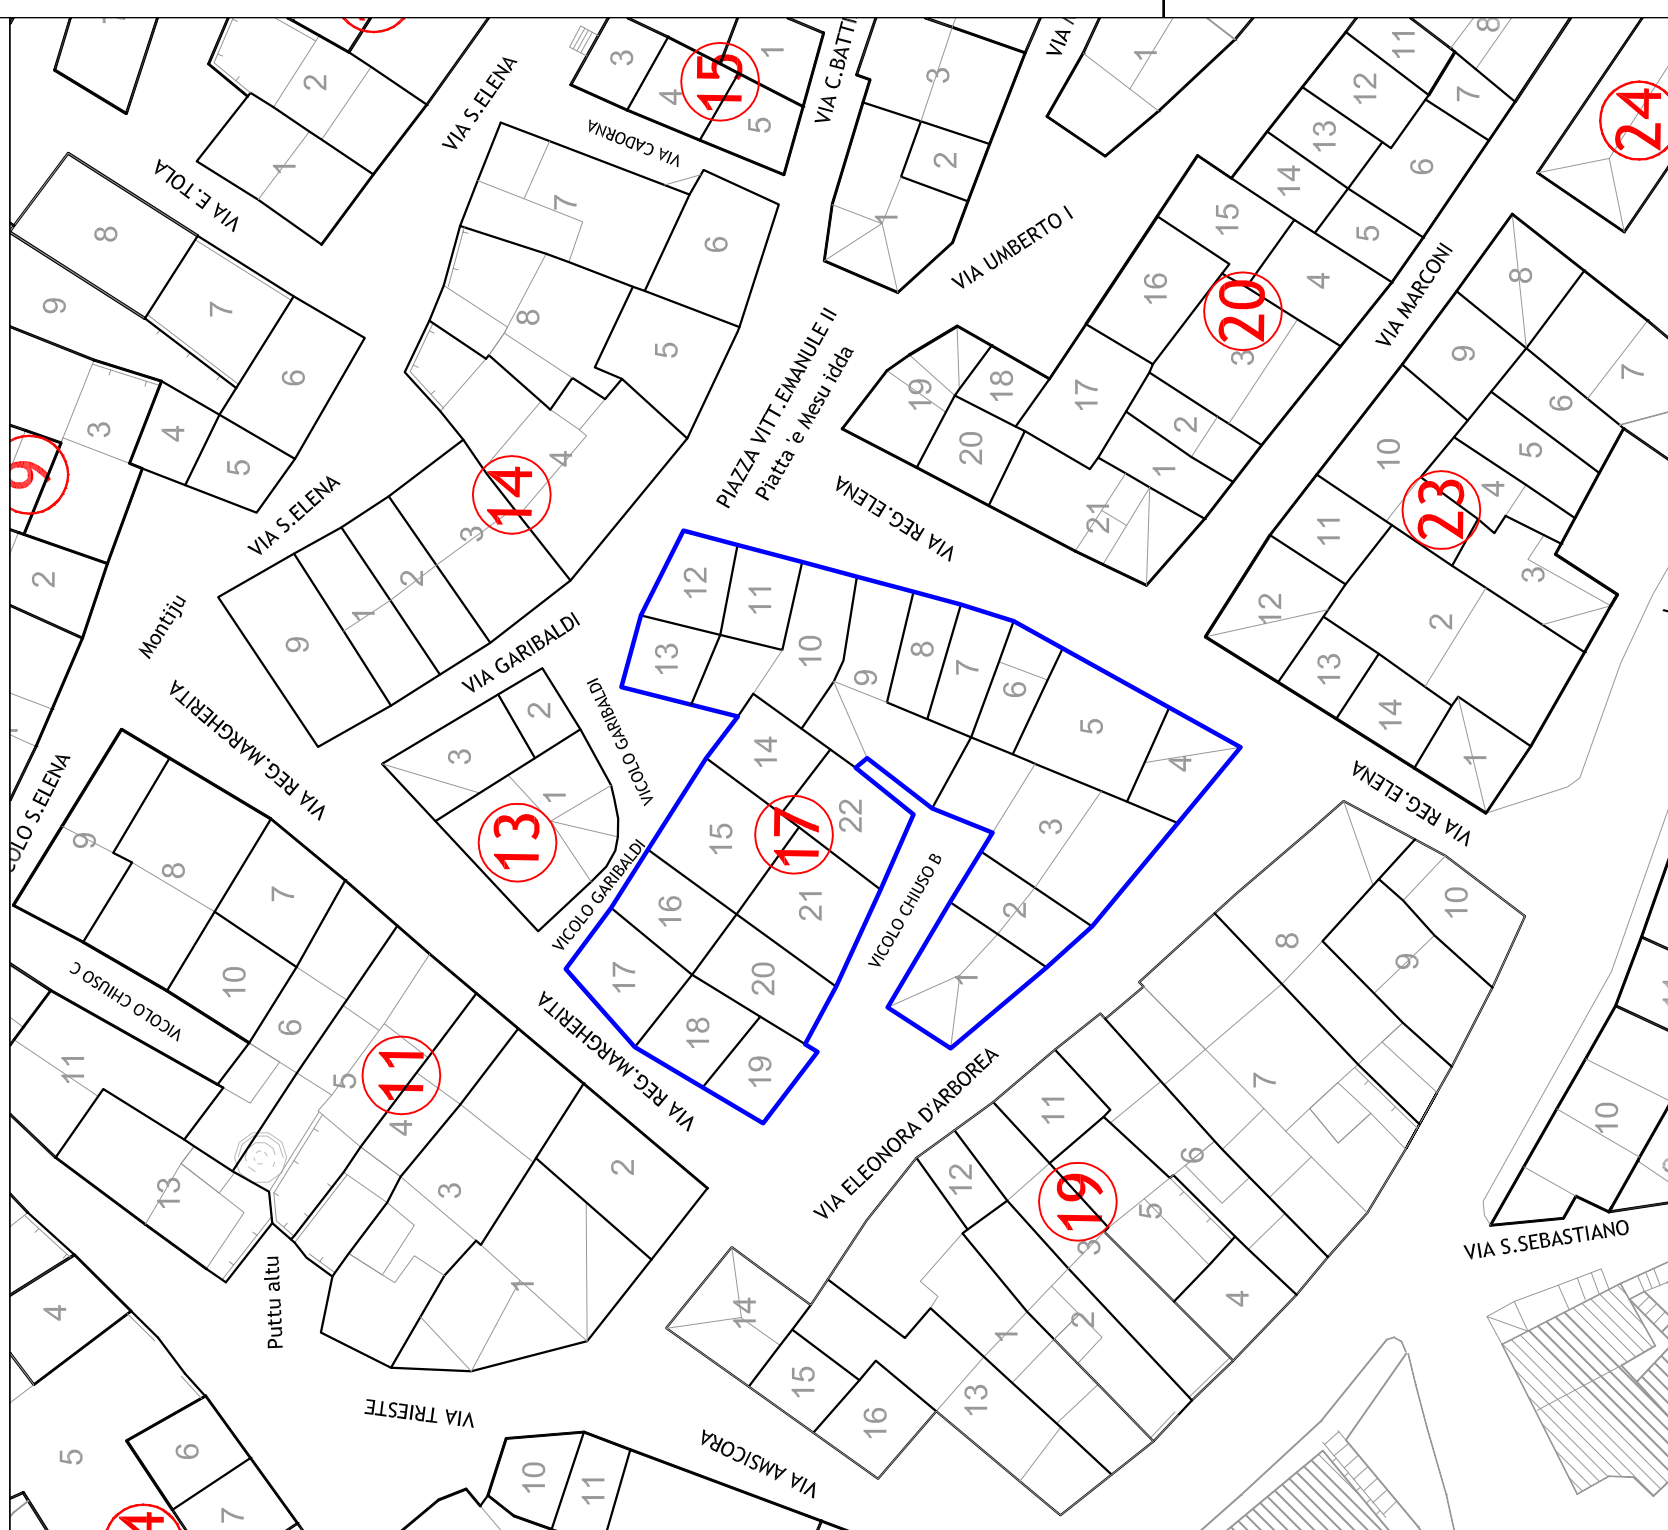

CATASTO TERRENI - SCALA 1:500 (FOGIO 14)



FOTOPIANO



PROFILO **A_A**
Via Regina Elena




PROFILO **B_B**
Via Garibaldi




PROFILO **C_C**
Via Regina Margherita




PROFILO **D_D**
Via E. D'Arborea

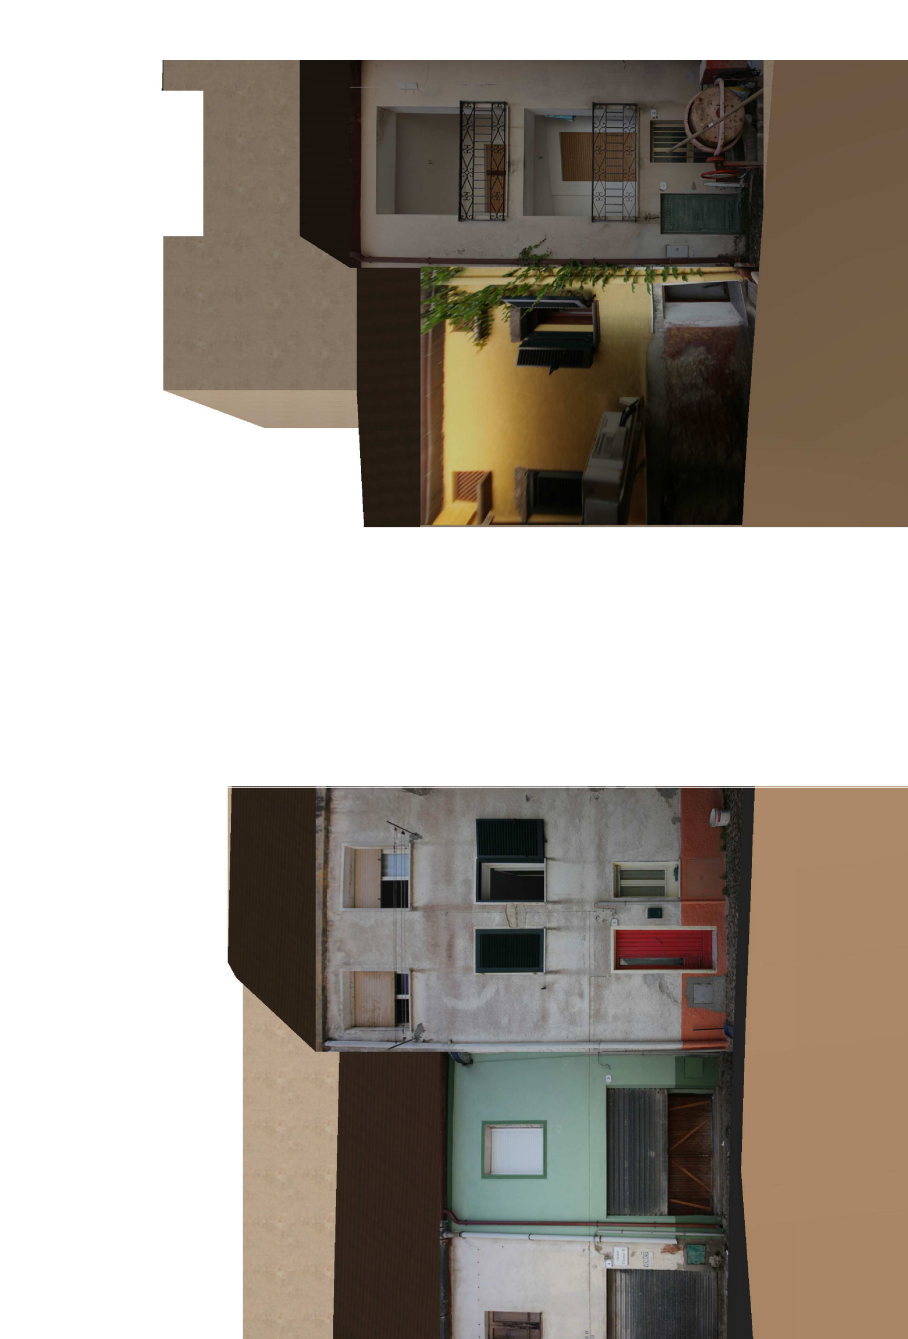

PROFILO **E_E**
Vicolo Chiuso B

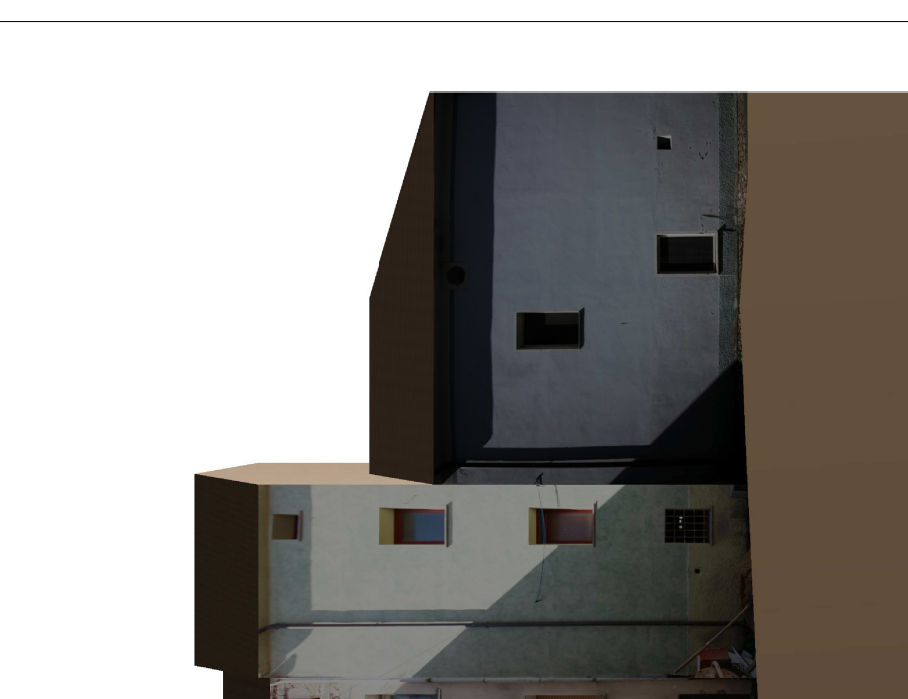


PROFILO **F_F**
Vicolo Chiuso B

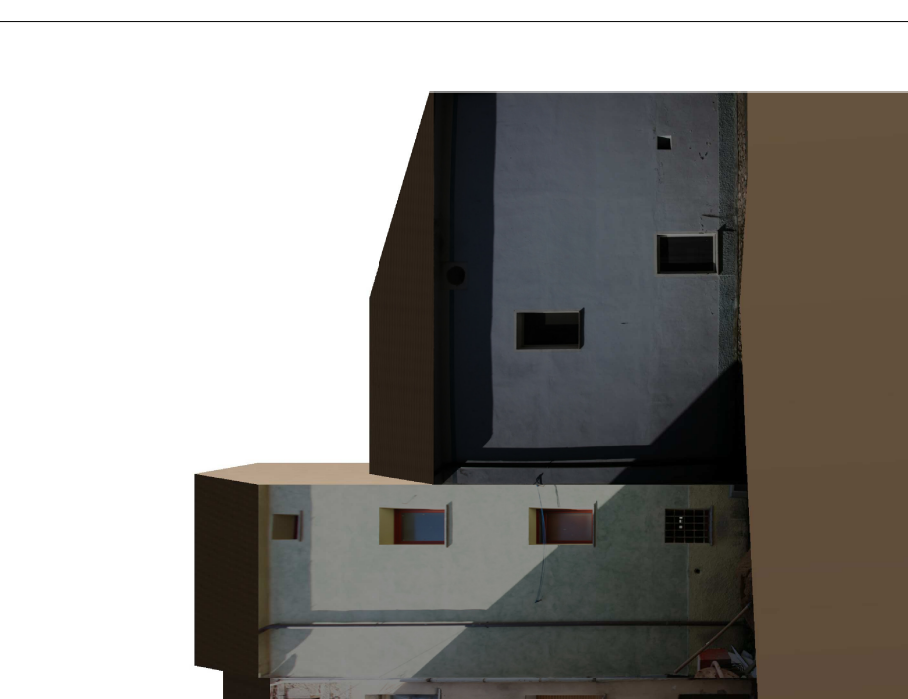


PROFILO **G_G**
Vicolo Chiuso B


STATO DI FATTO

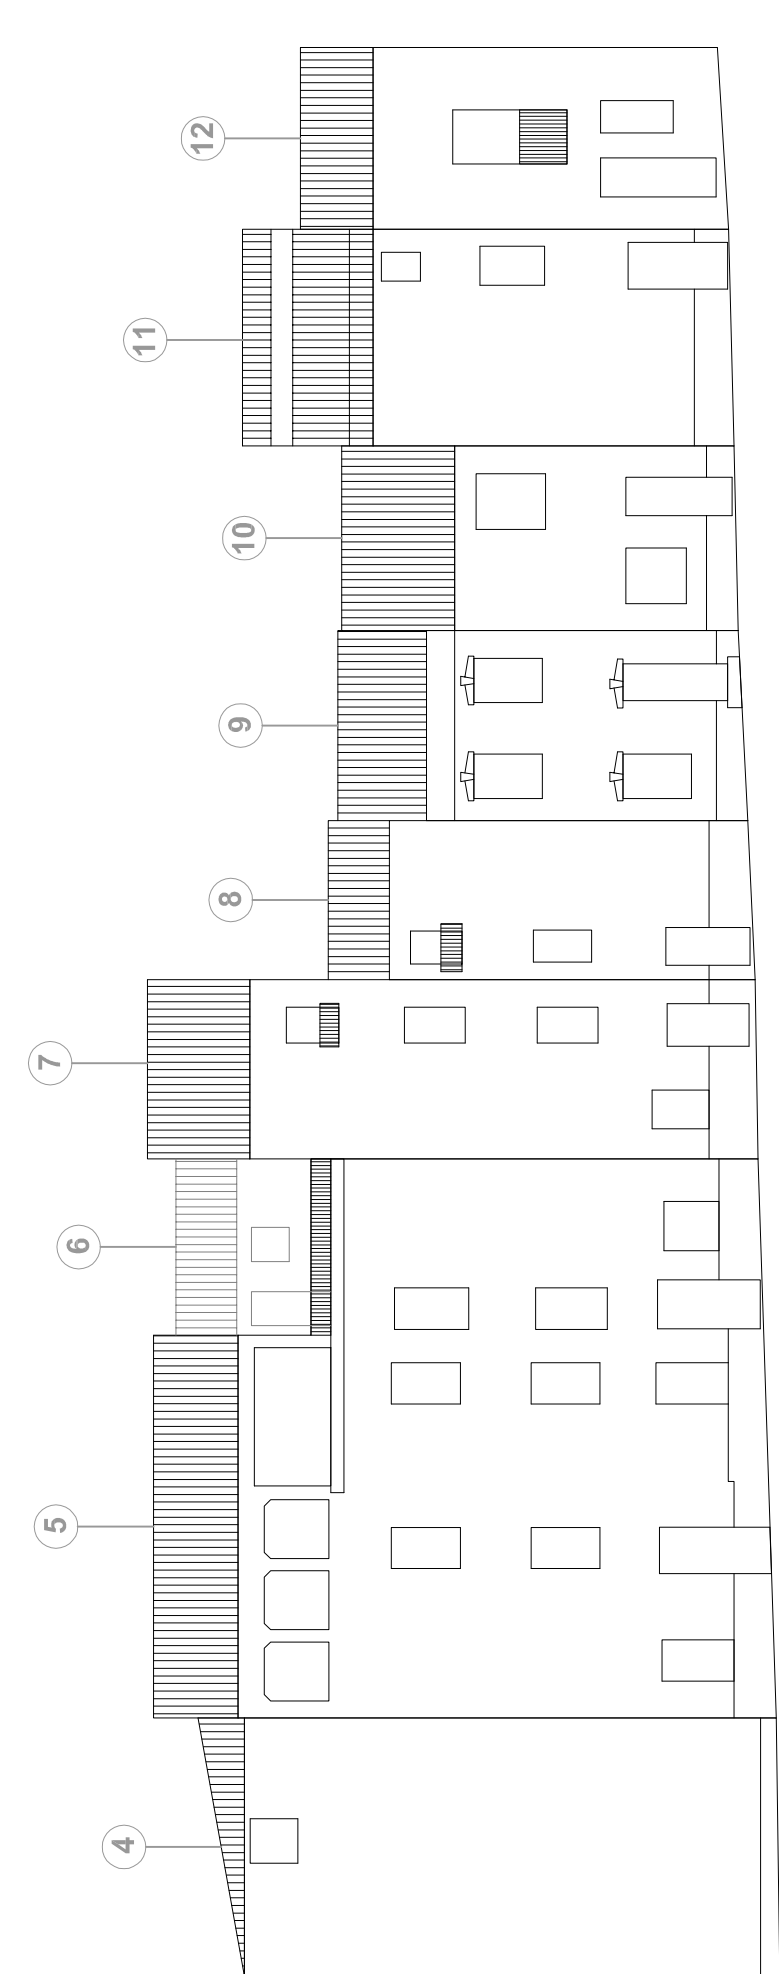


PROFILO **A_A**
Via Regina Elena

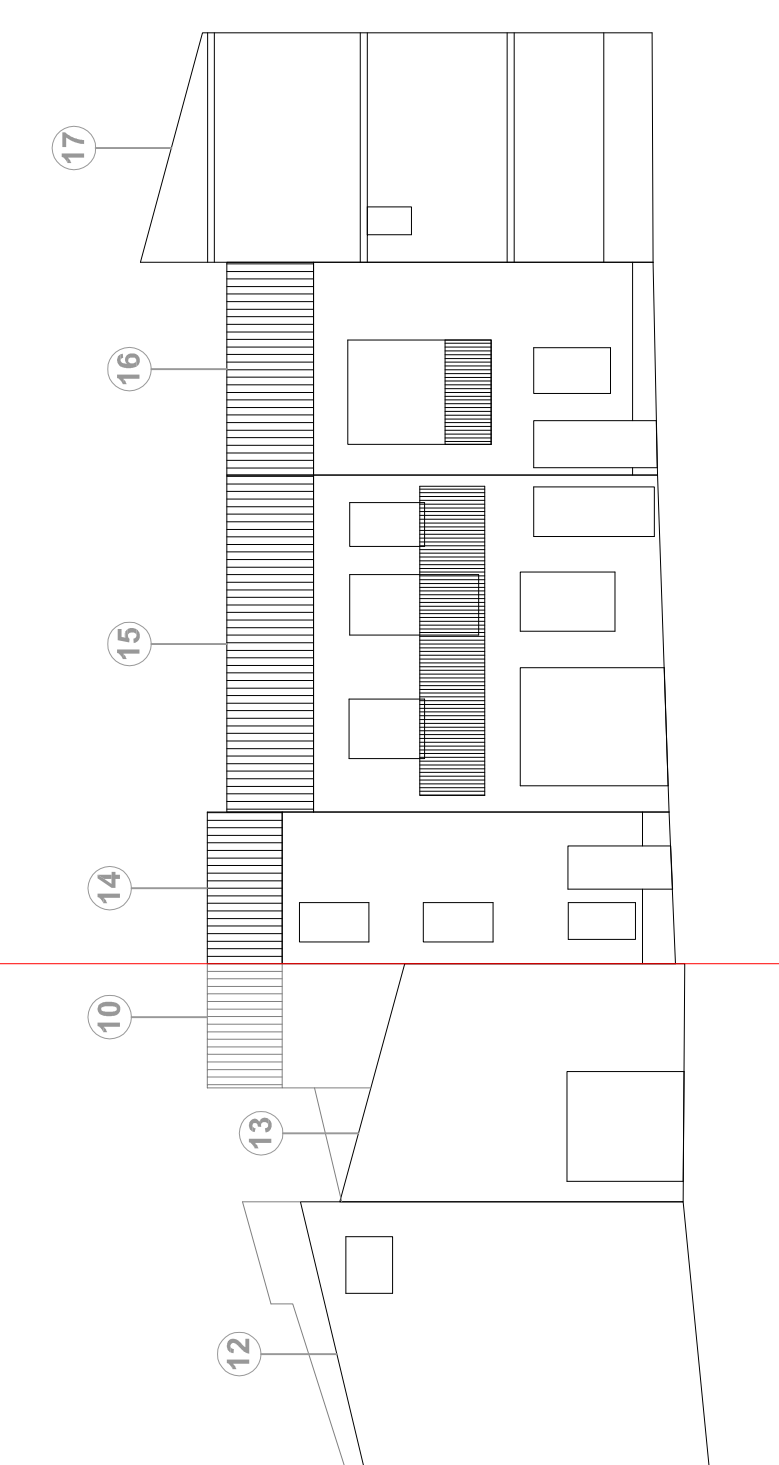


PROFILO **B_B**
Via Garibaldi

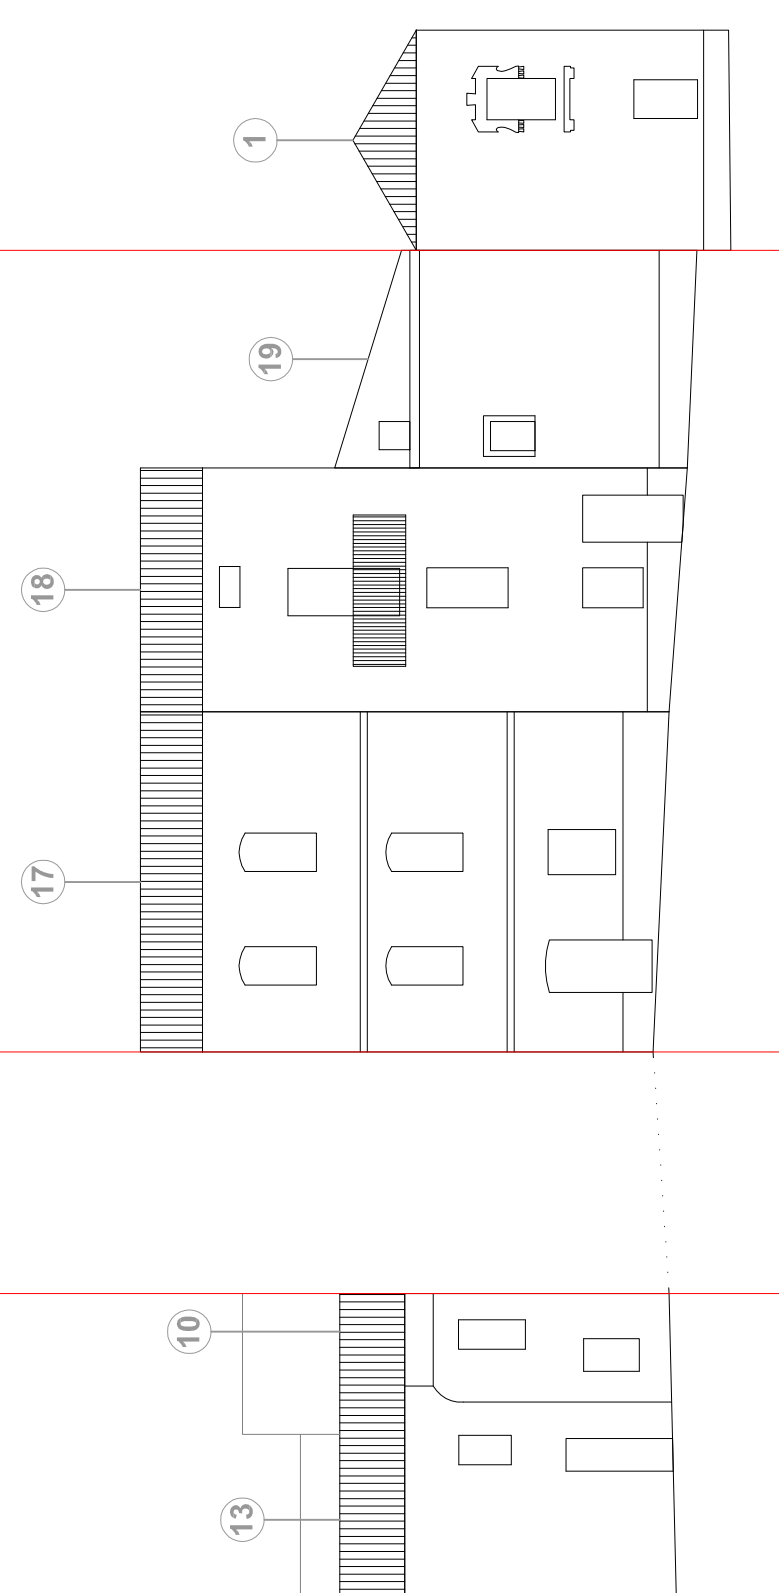


PROFILO **C_C**
Via Regina Margherita

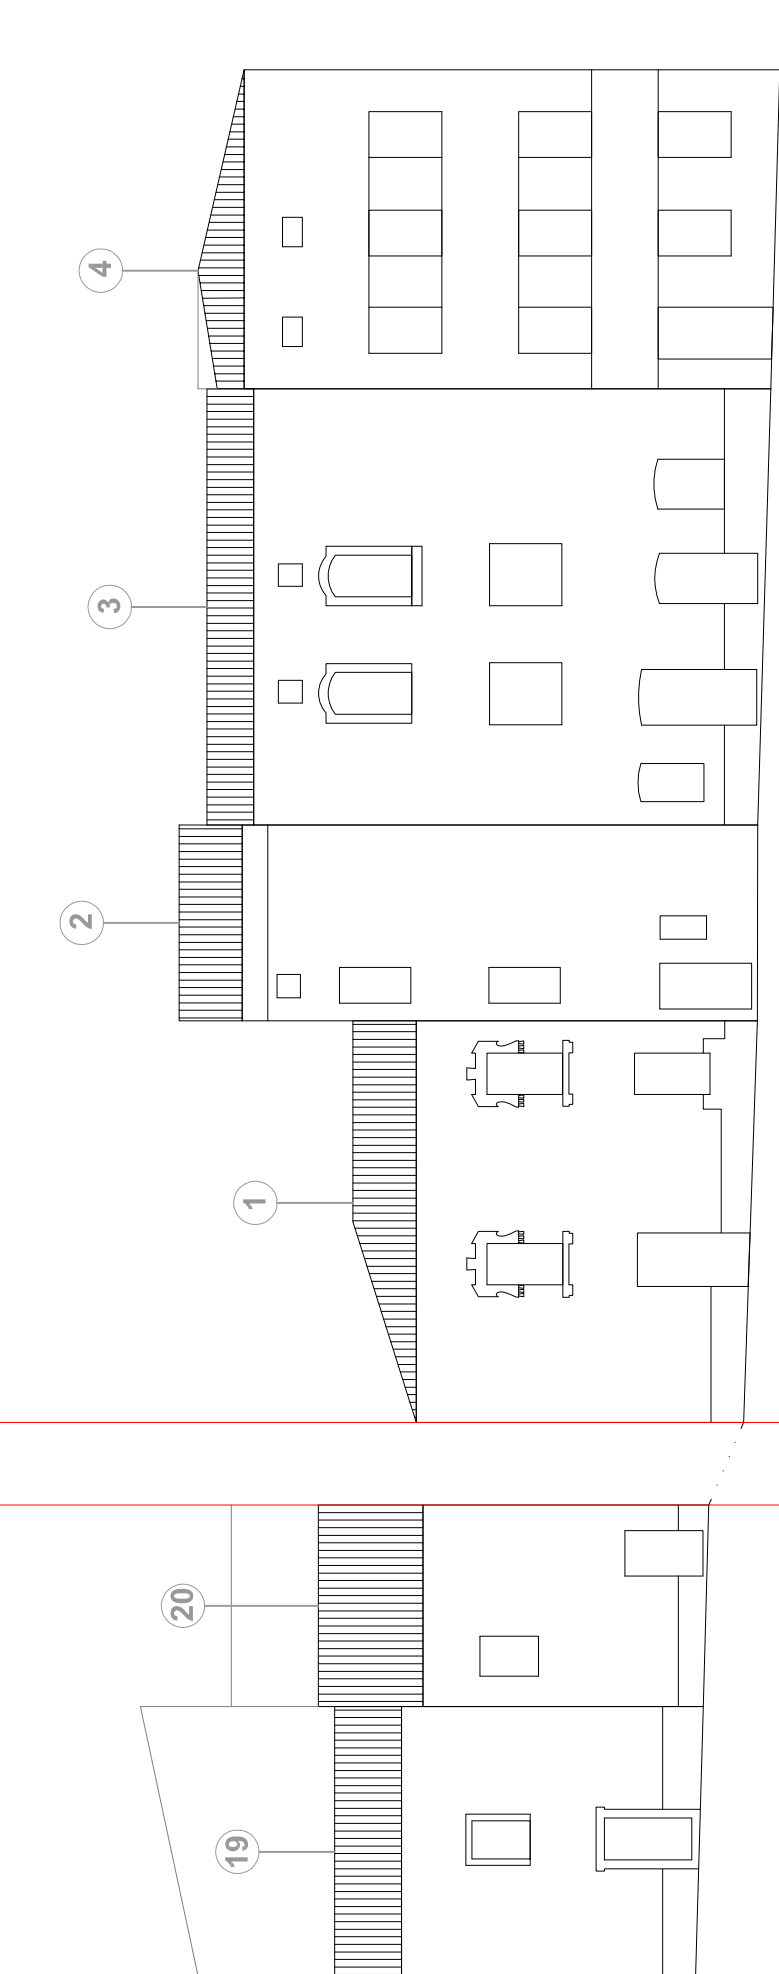


PROFILO **D_D**
Via E. D'Arborea

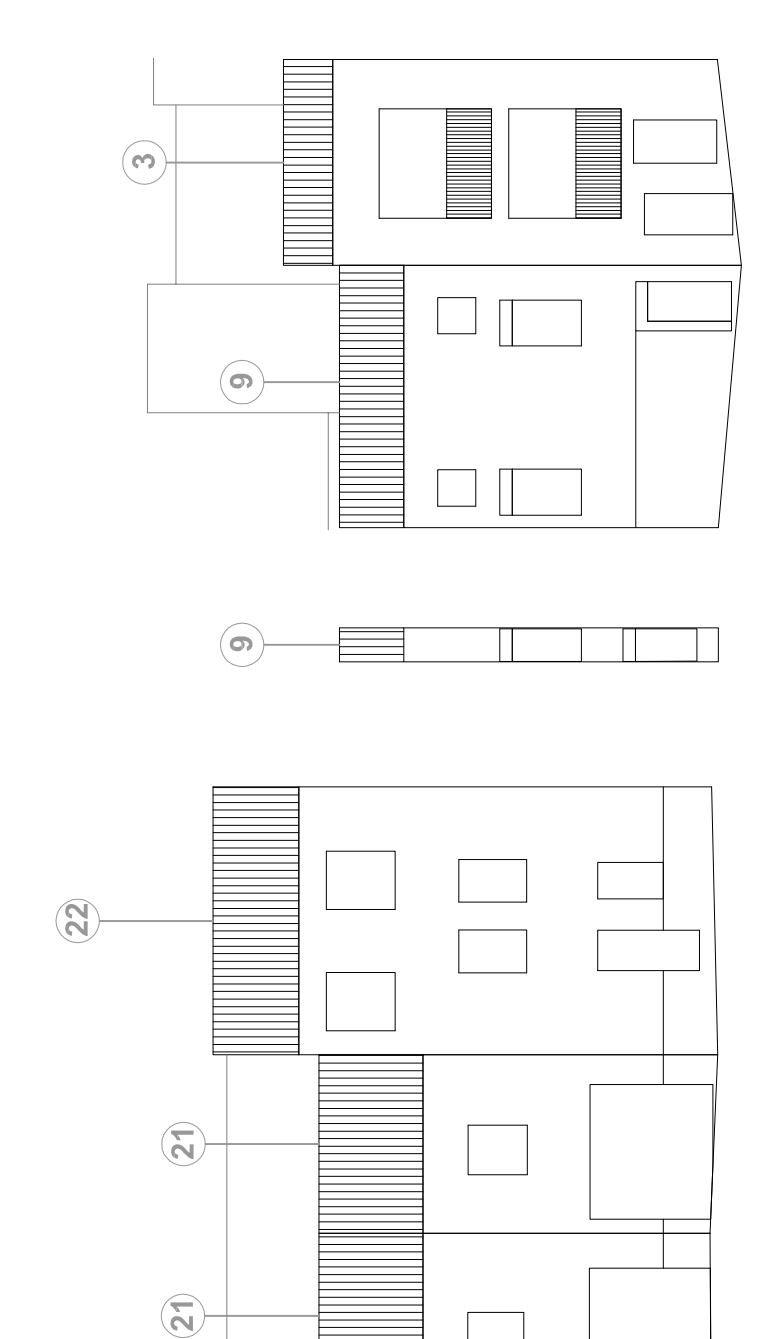

PROFILO **E_E**
Vicolo Chiuso B

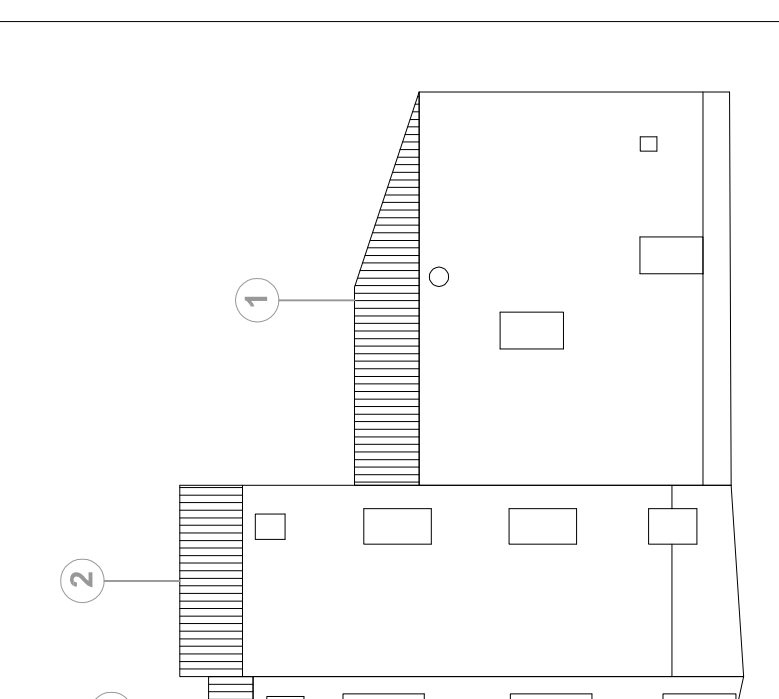


PROFILO **F_F**
Vicolo Chiuso B

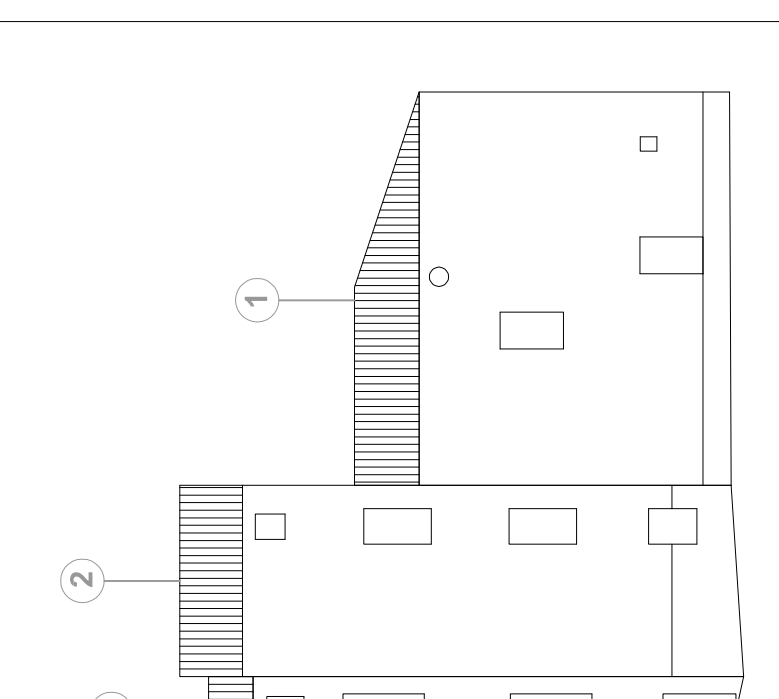


PROFILO **G_G**
Vicolo Chiuso B


STATO DI PROGETTO

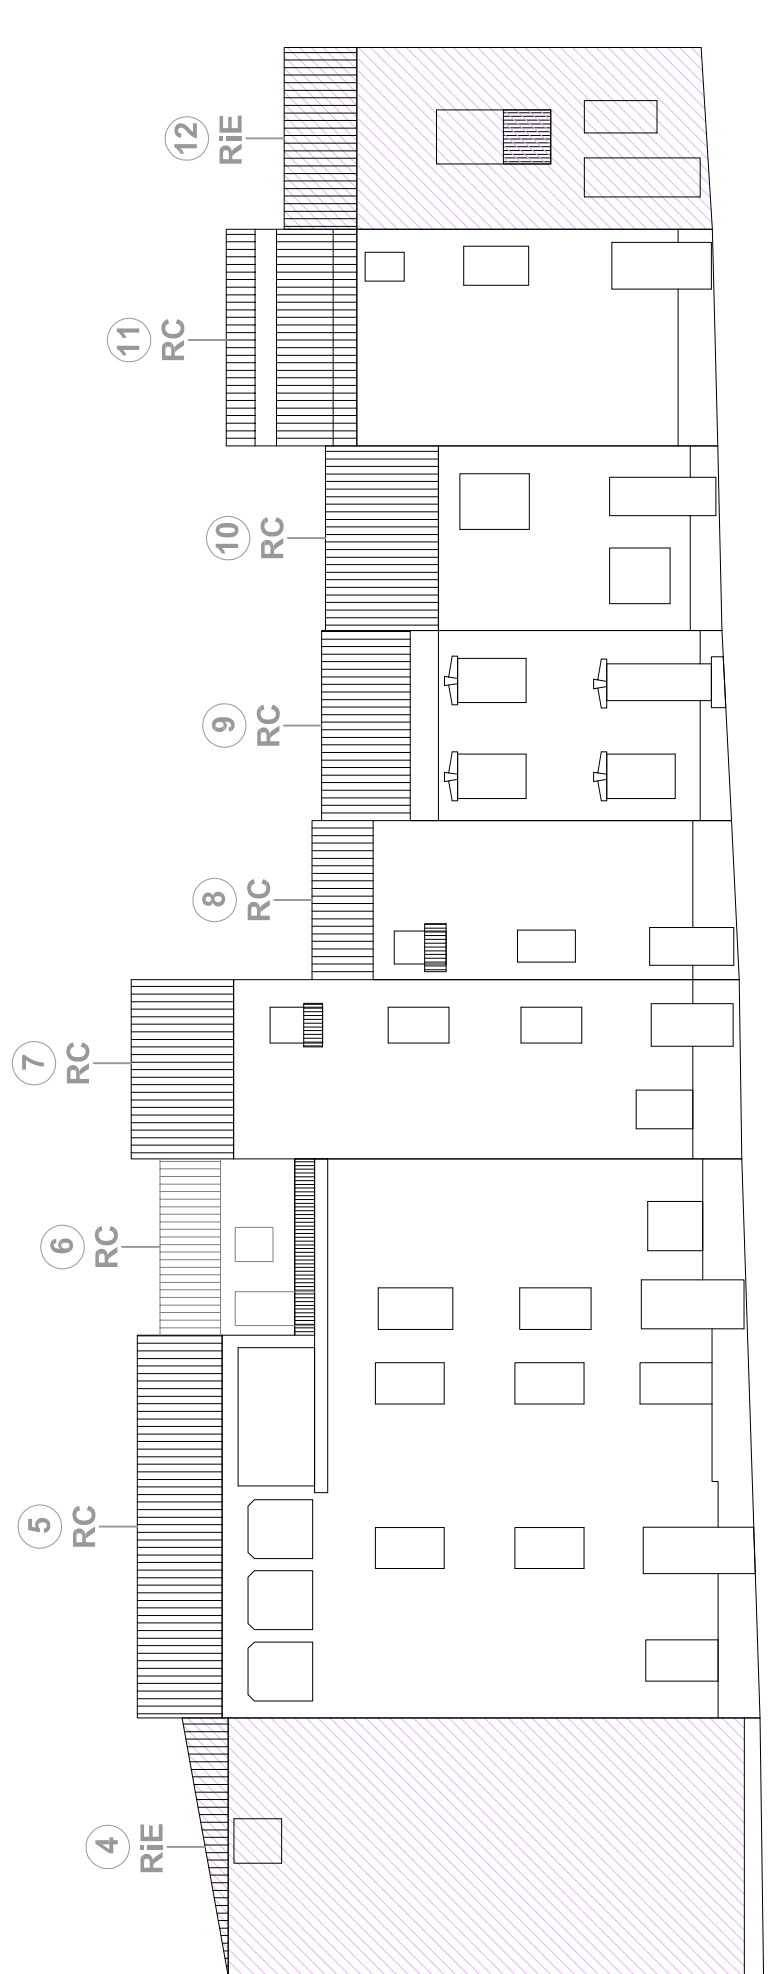


PROFILO **A_A**
Via Regina Elena

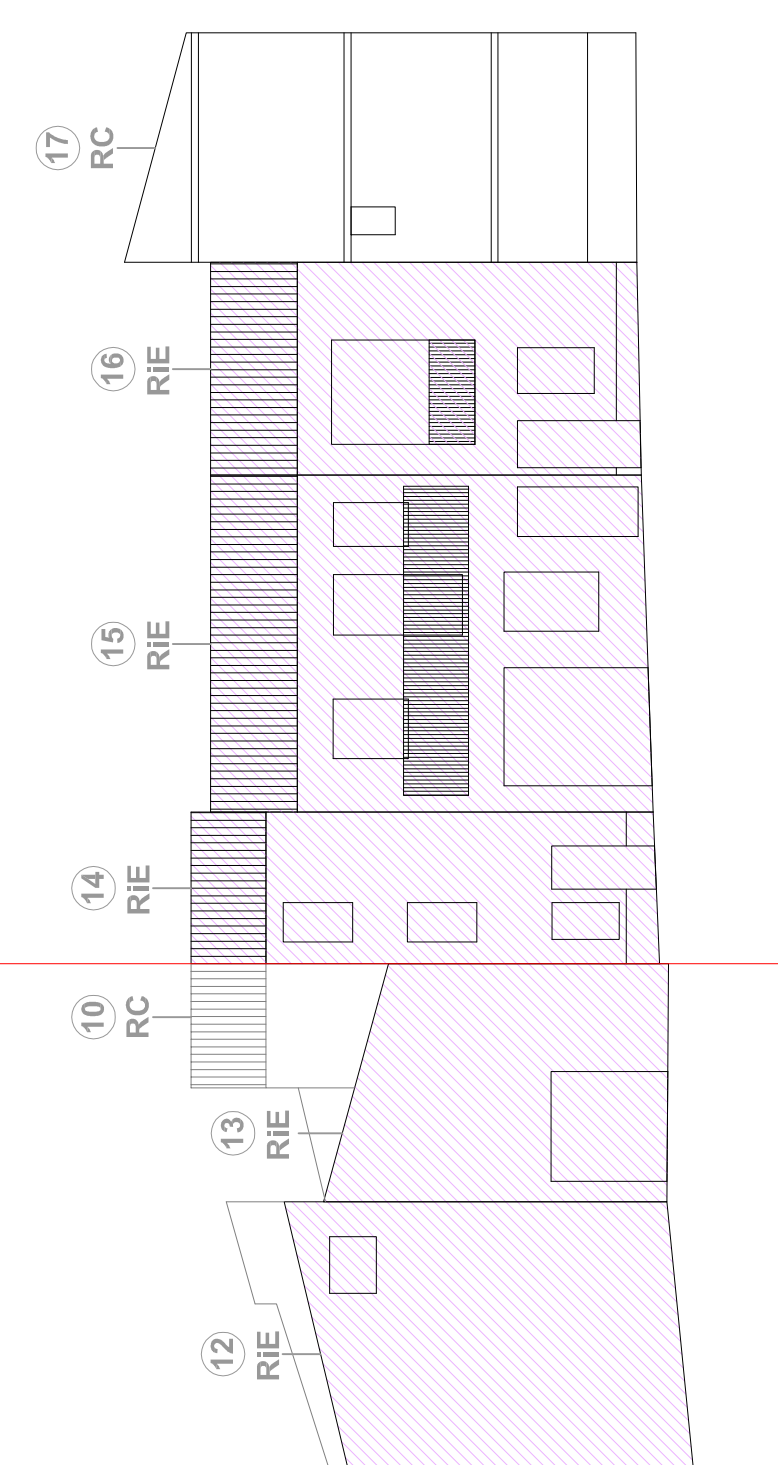


PROFILO **B_B**
Via Garibaldi

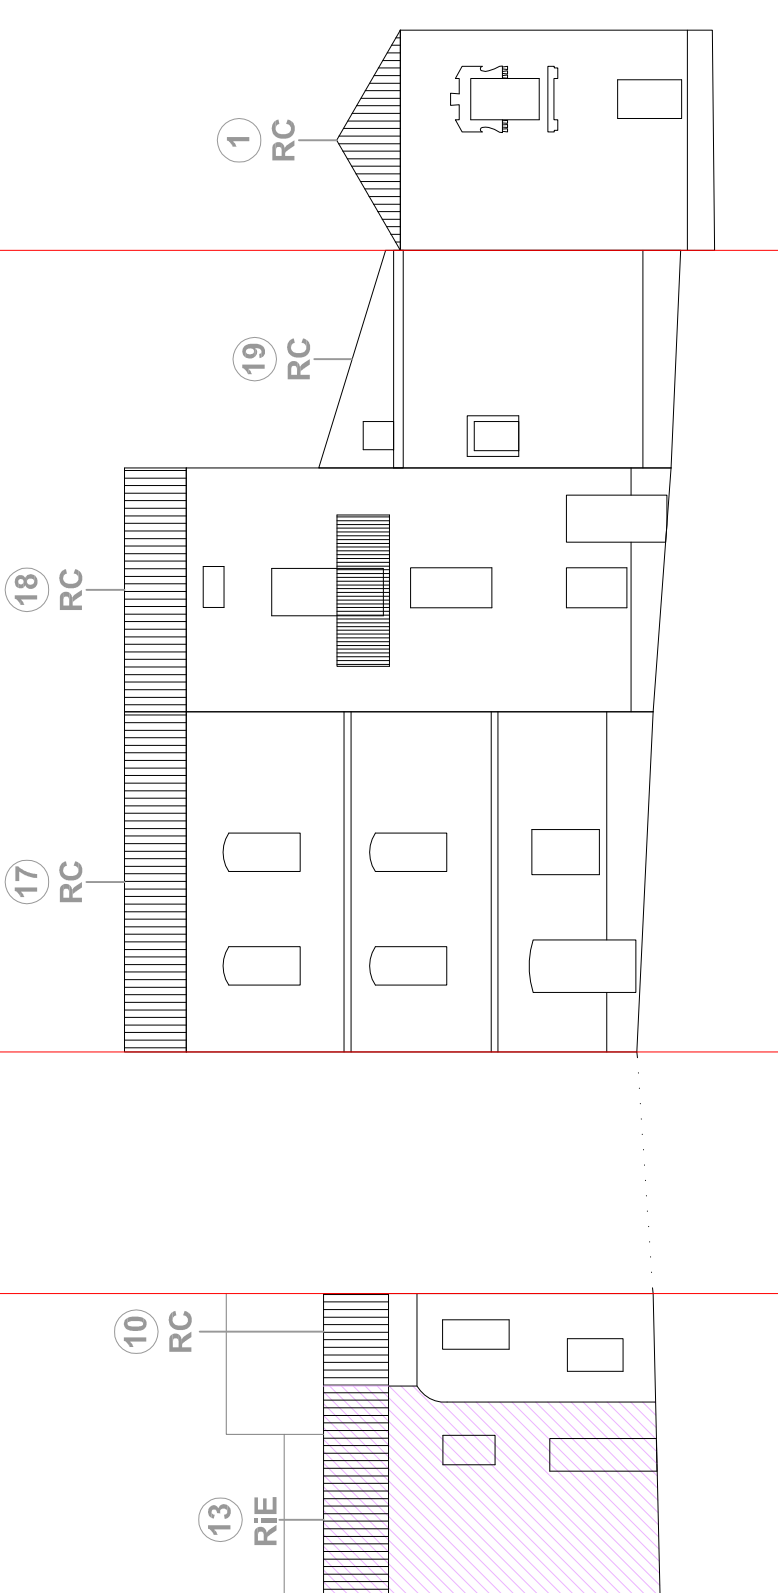


PROFILO **C_C**
Via Regina Margherita

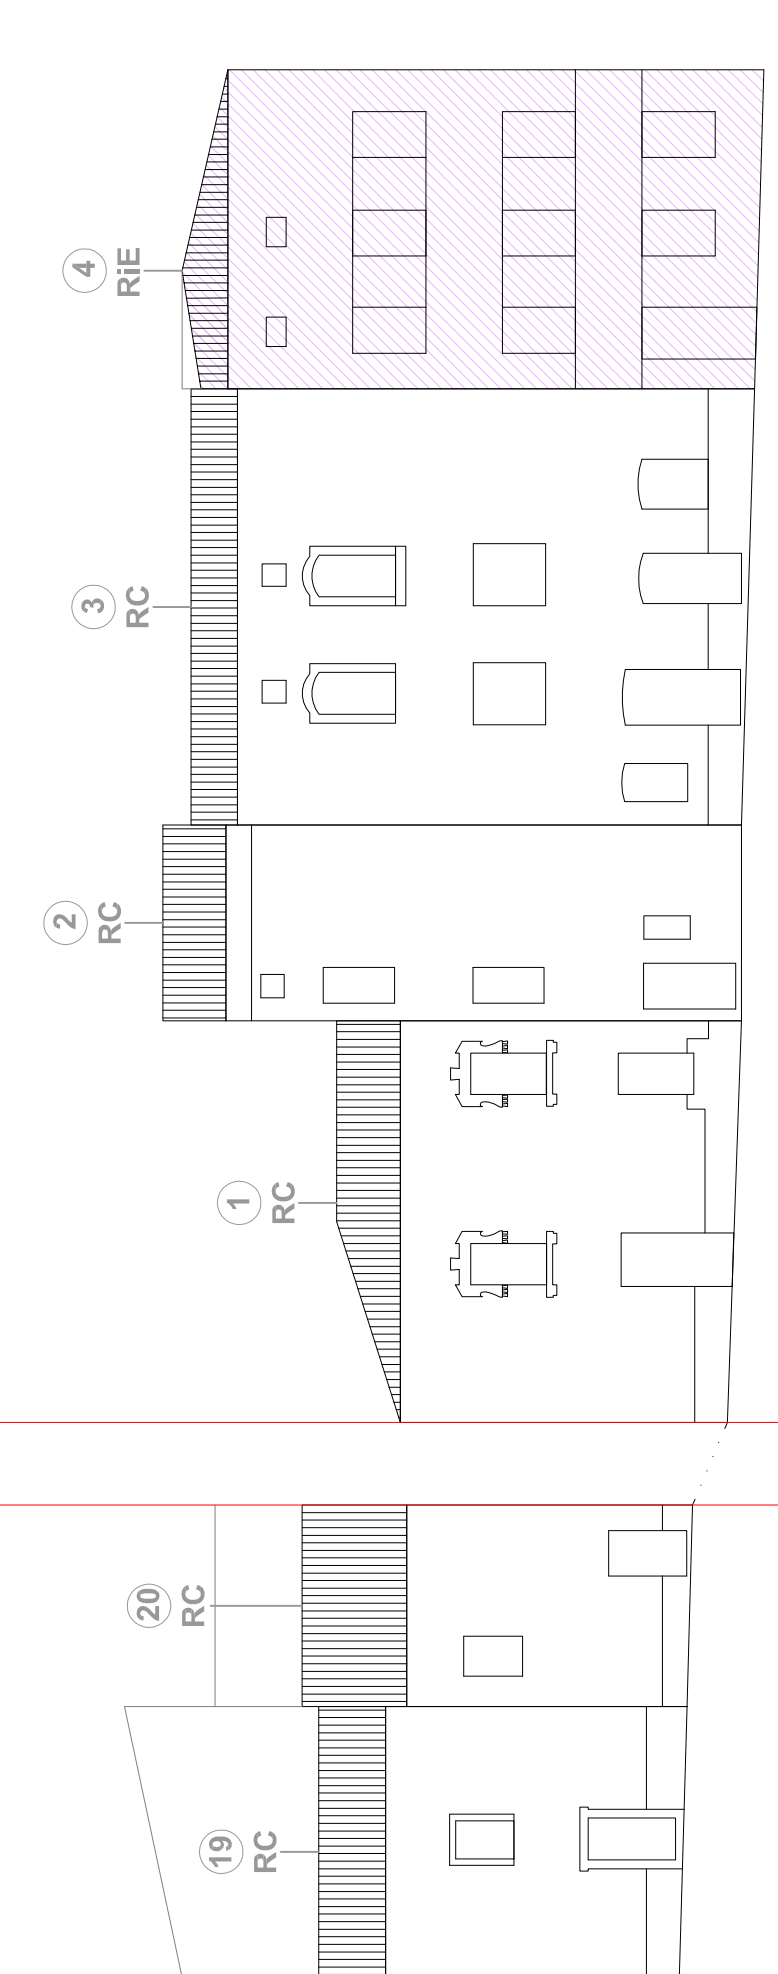


PROFILO **D_D**
Via E. D'Arborea

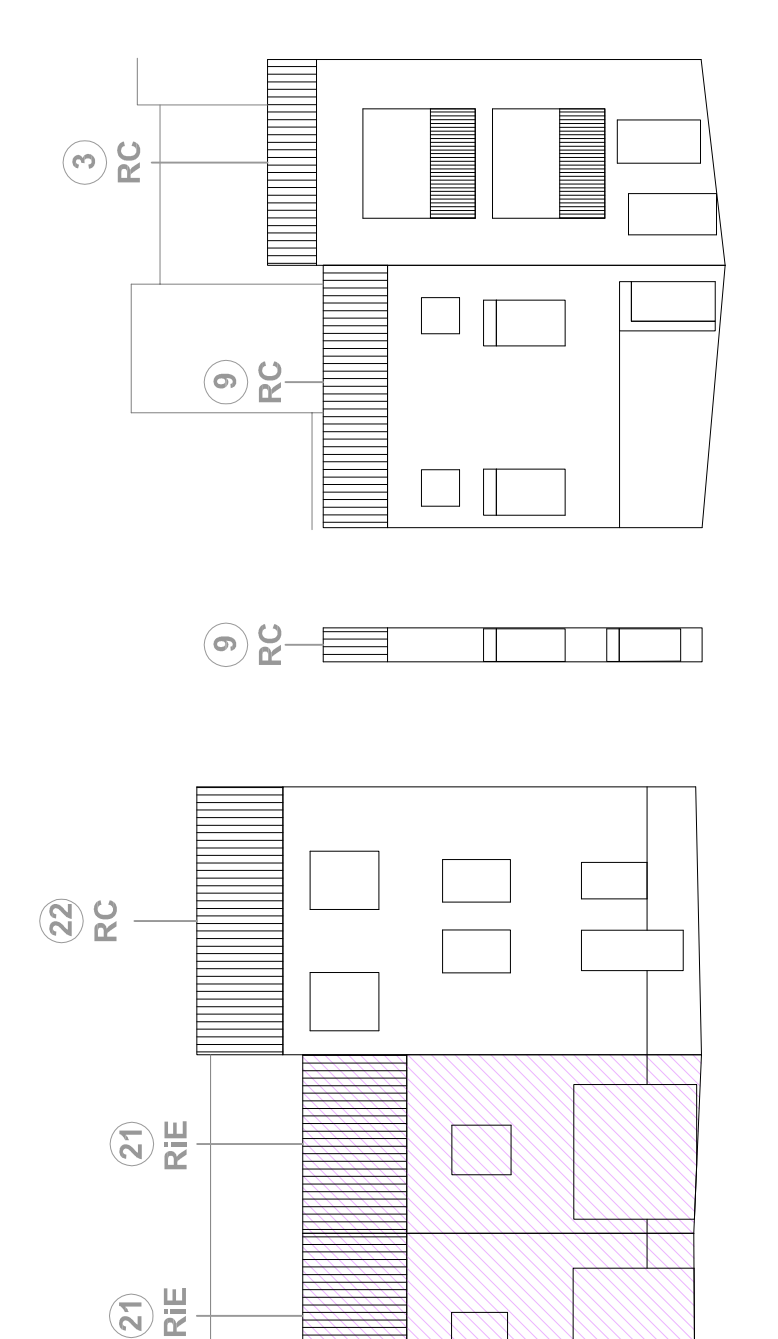

PROFILO **E_E**
Vicolo Chiuso B

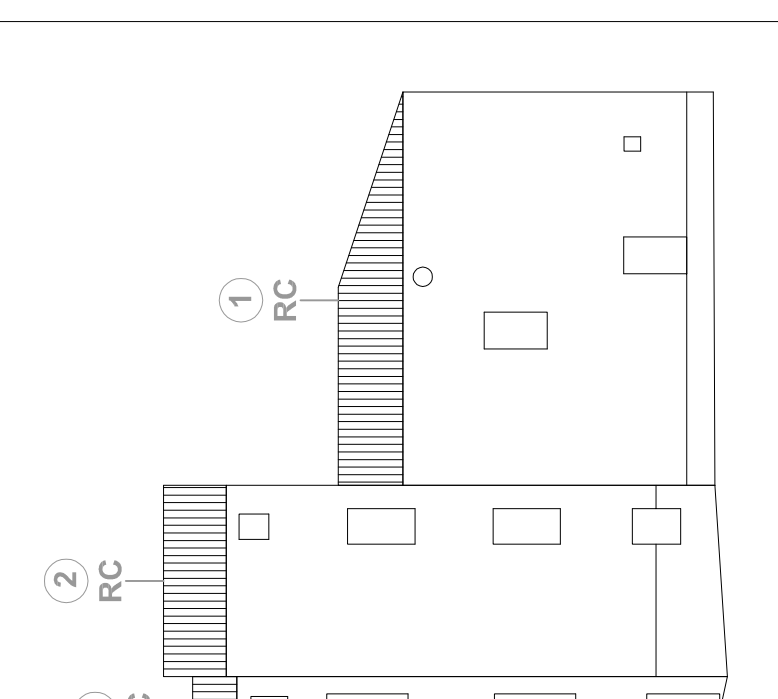

PROFILO **F_F**
Vicolo Chiuso B

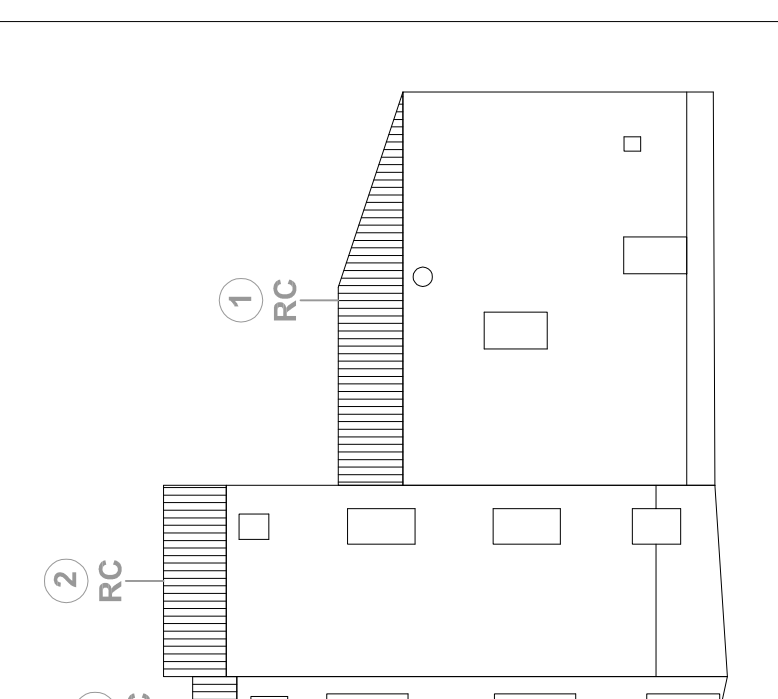

PROFILO **G_G**
Vicolo Chiuso B

COMUNE DI TULIA
Provincia di Sassari

PROGETTO DEFINITIVO
AMBITO URBANO (CENTRO MATRICE)



PIANO PARTICOLAREGGIATO DEL CENTRO DI ANTICA E PRIMA FORMAZIONE
IN ADEGUAMENTO AL PIANO PAESAGGISTICO REGIONALE

COORDINATORE DEL PROGETTO
Ing. Gian Michele Tedde
Arch. Michele Calabrese

(Collaboratore)
Arch. Francesco Moritu

STANDARDIZZAZIONE DATI GIS
GeoErida Srl

Genova 2017
TAV. ATT. ELABORATI GRAFICI DEGLI ISOLATI: PROPOSTE PROGETTUALI PER LE ULU - ISOLATO_17

SCALE VARIE
RESPONSABILE AREA TECNICA:
Ing. Cesareo (Ciro) Satta

LEGENDA

- Attuale imposta alla gronda
- Edifici assegnati a Ristrutturazione Edilizia - RIE