




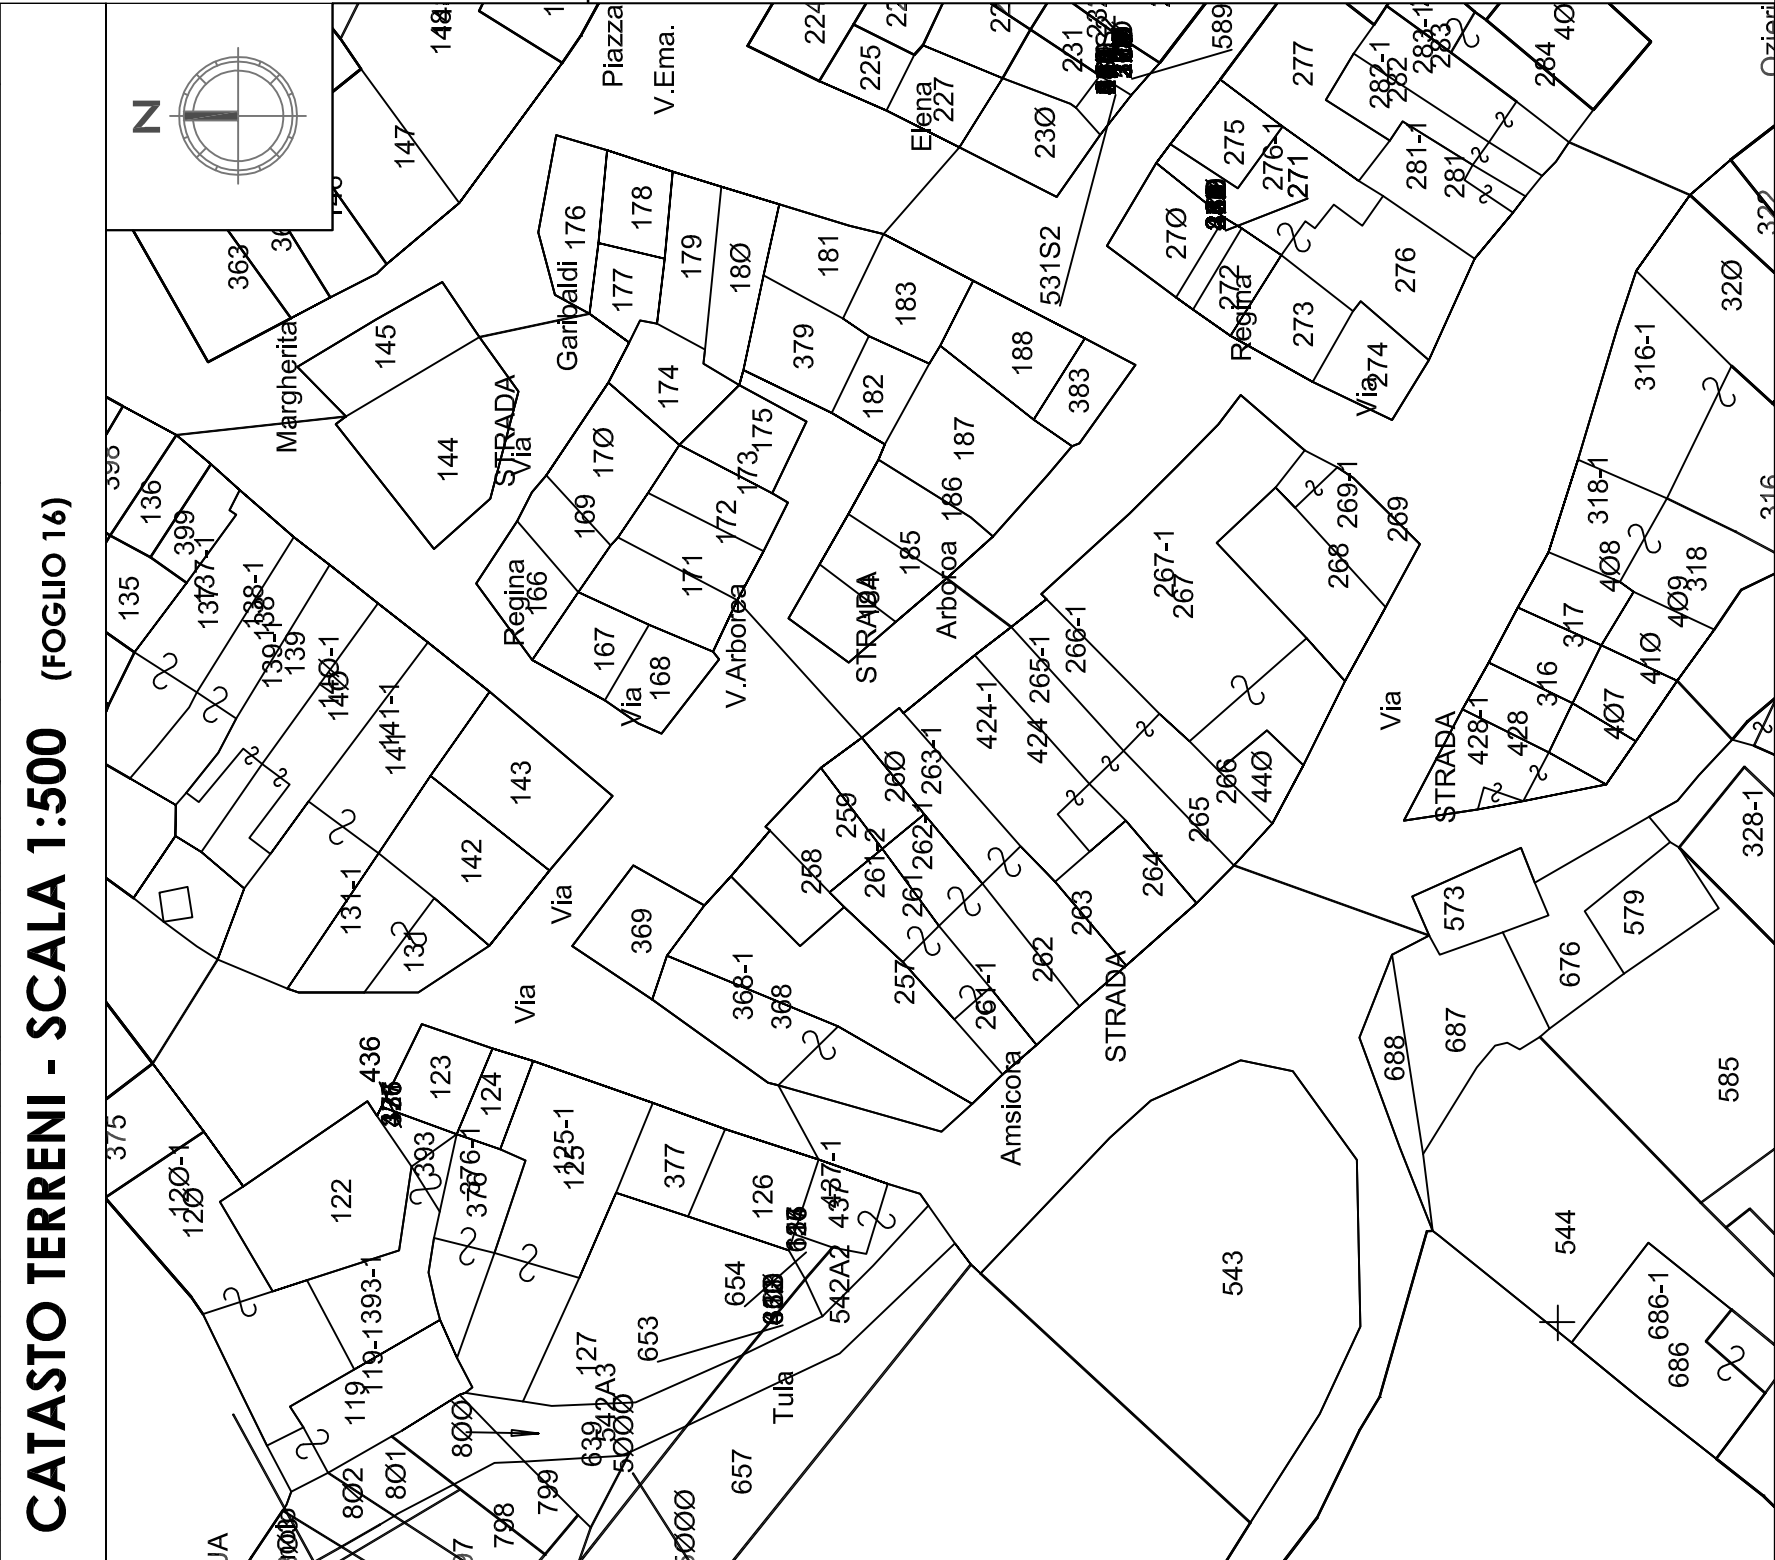


FOTOPIANO

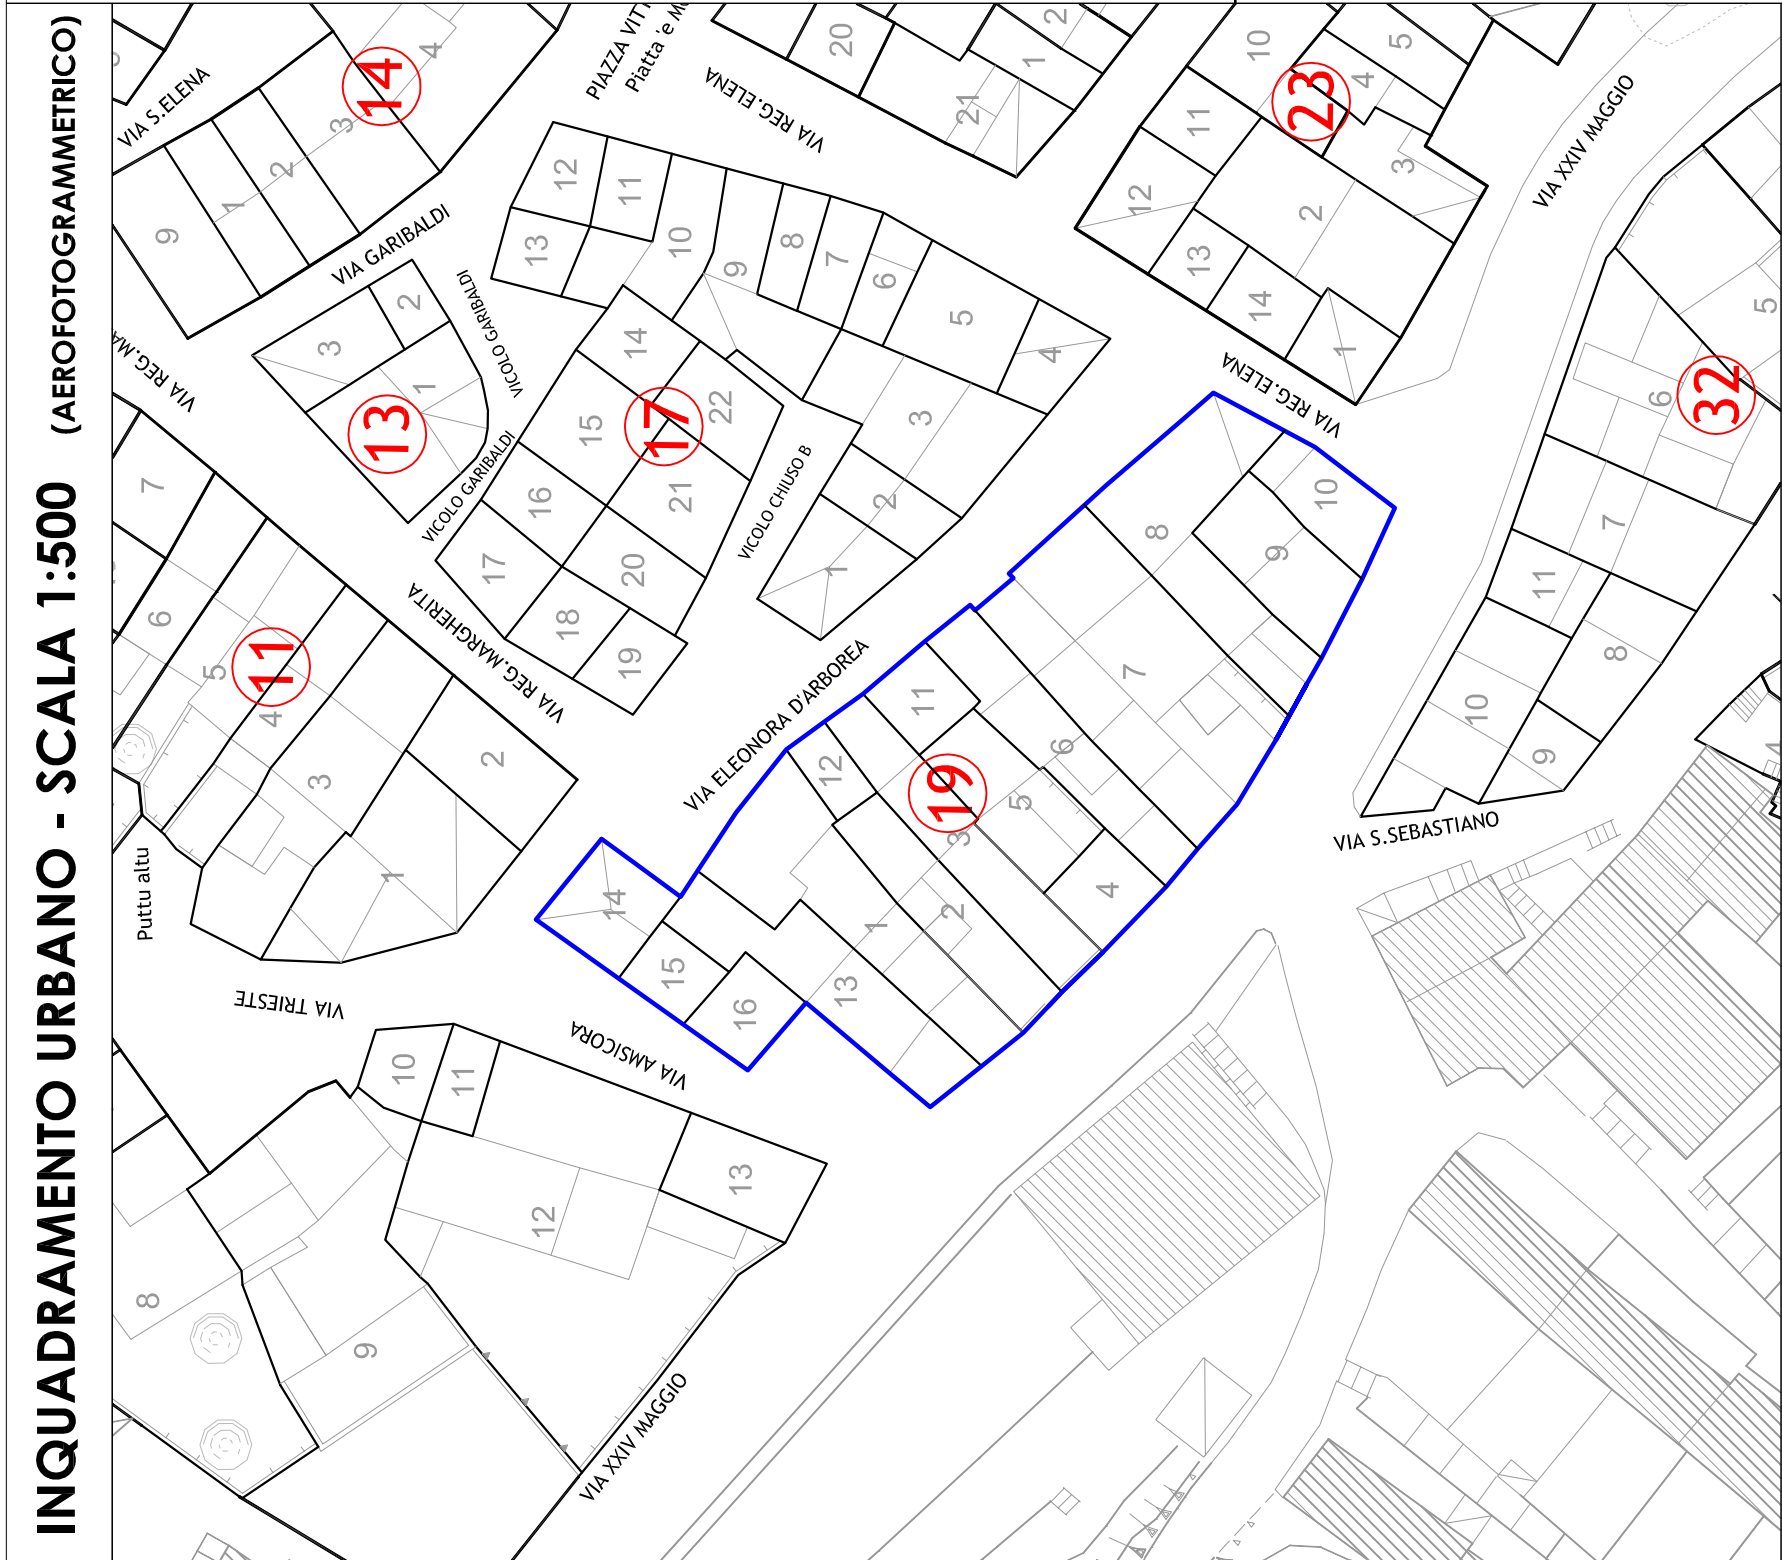


PROFILO **A_A**
Via Amsicora - Via XXIV Maggio

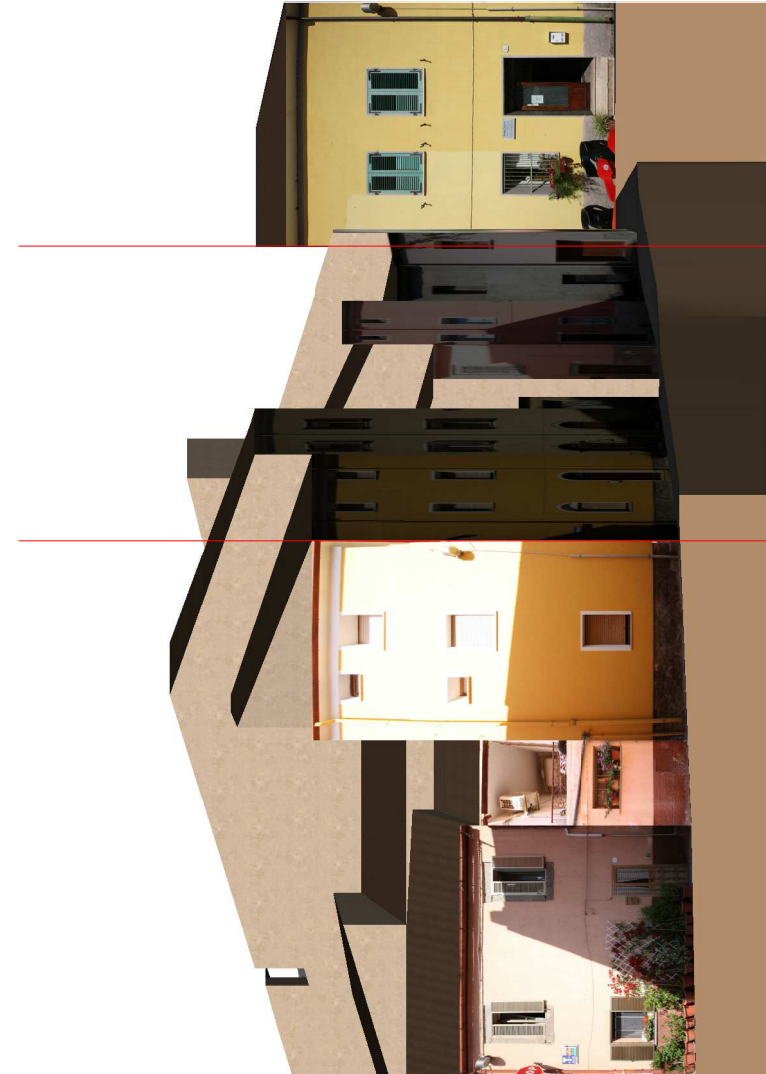

PROFILO **B_B**
Via Reg. Elena - Via E. Arborea

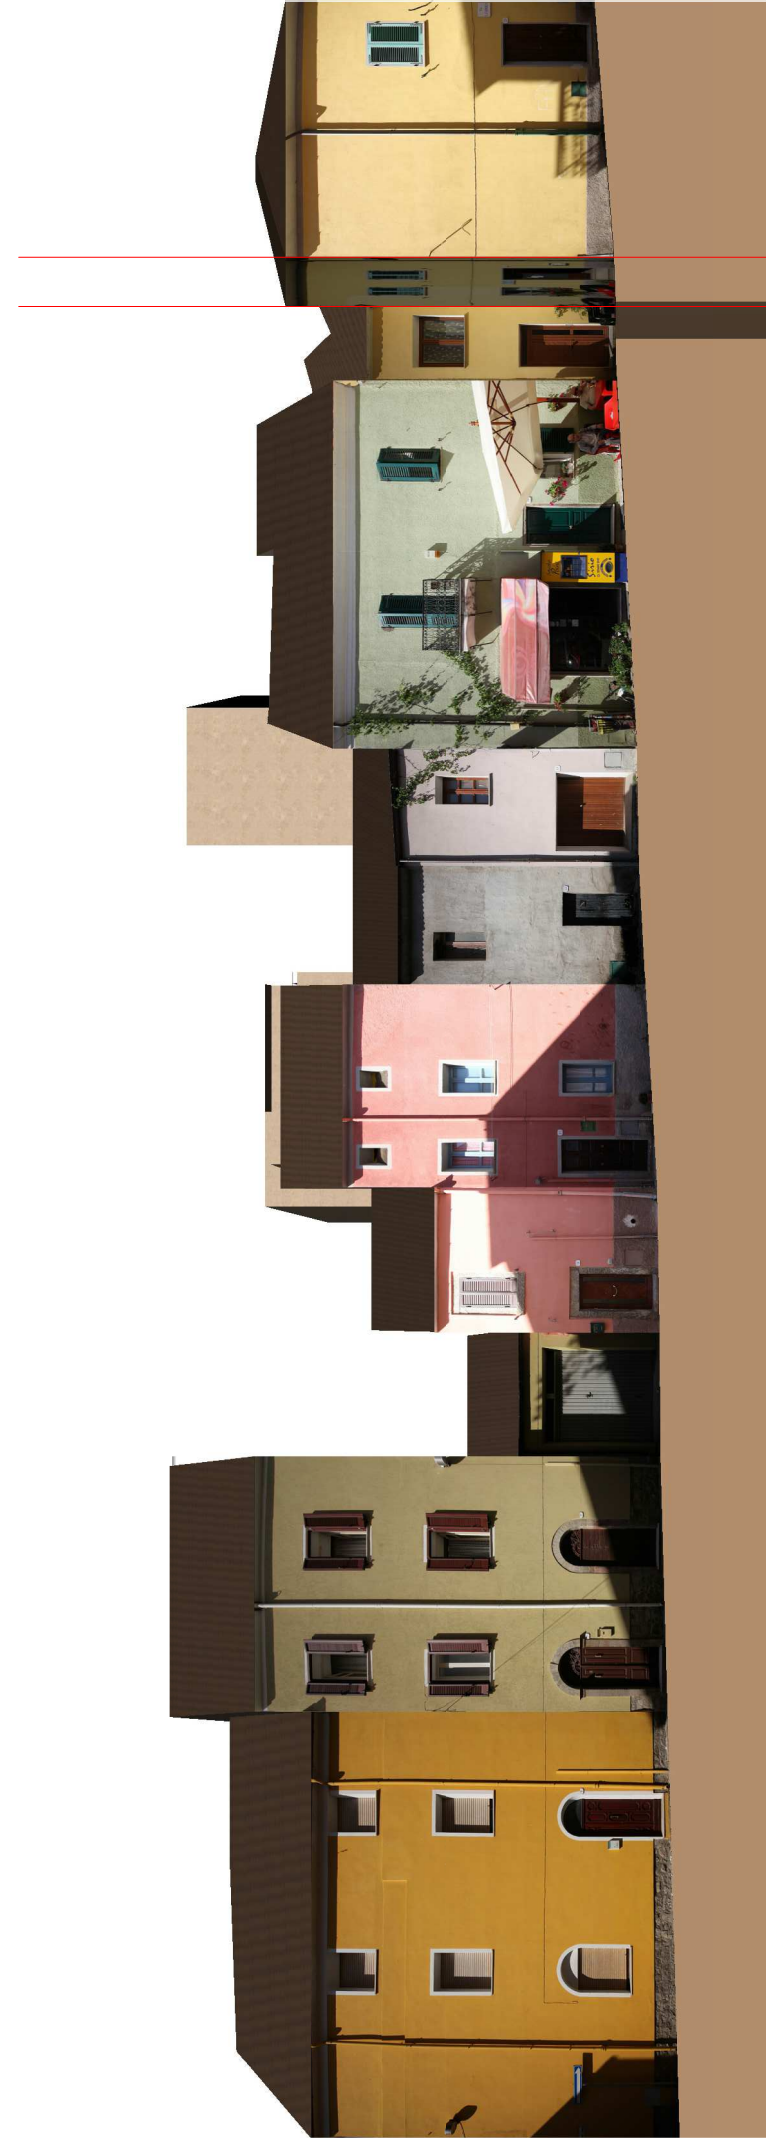


PROFILO **C_C**
Via E. d'Arborea

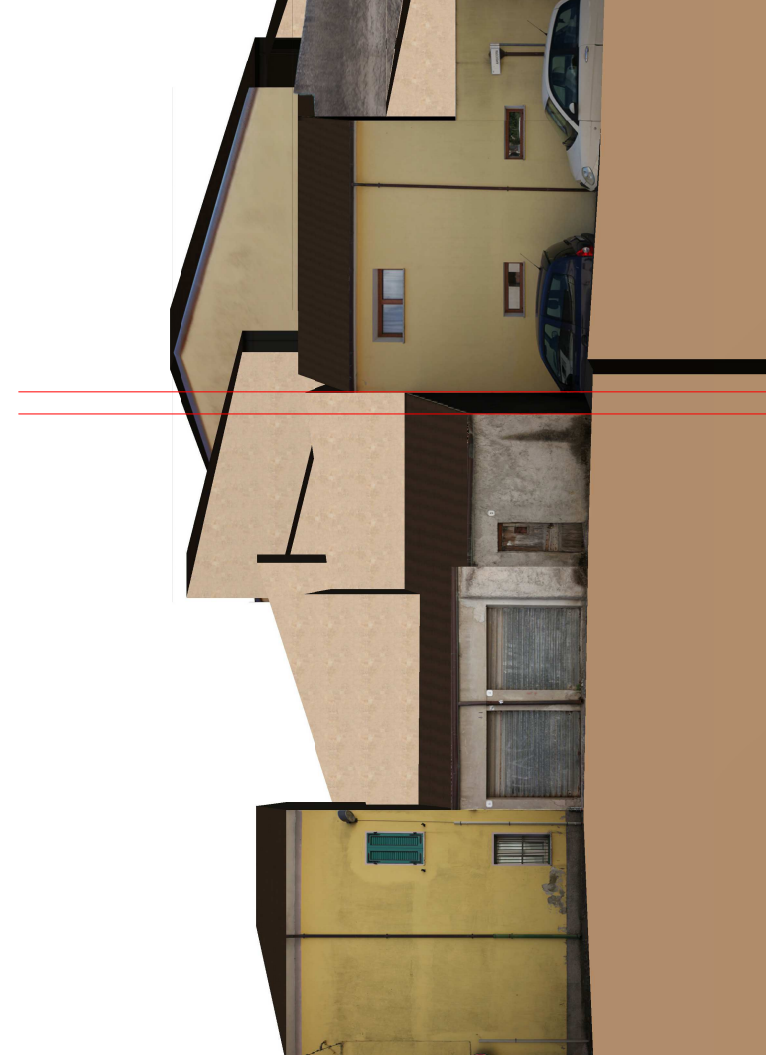


PROFILO **D_D**
Via Amsicora


STATO DI FATTO

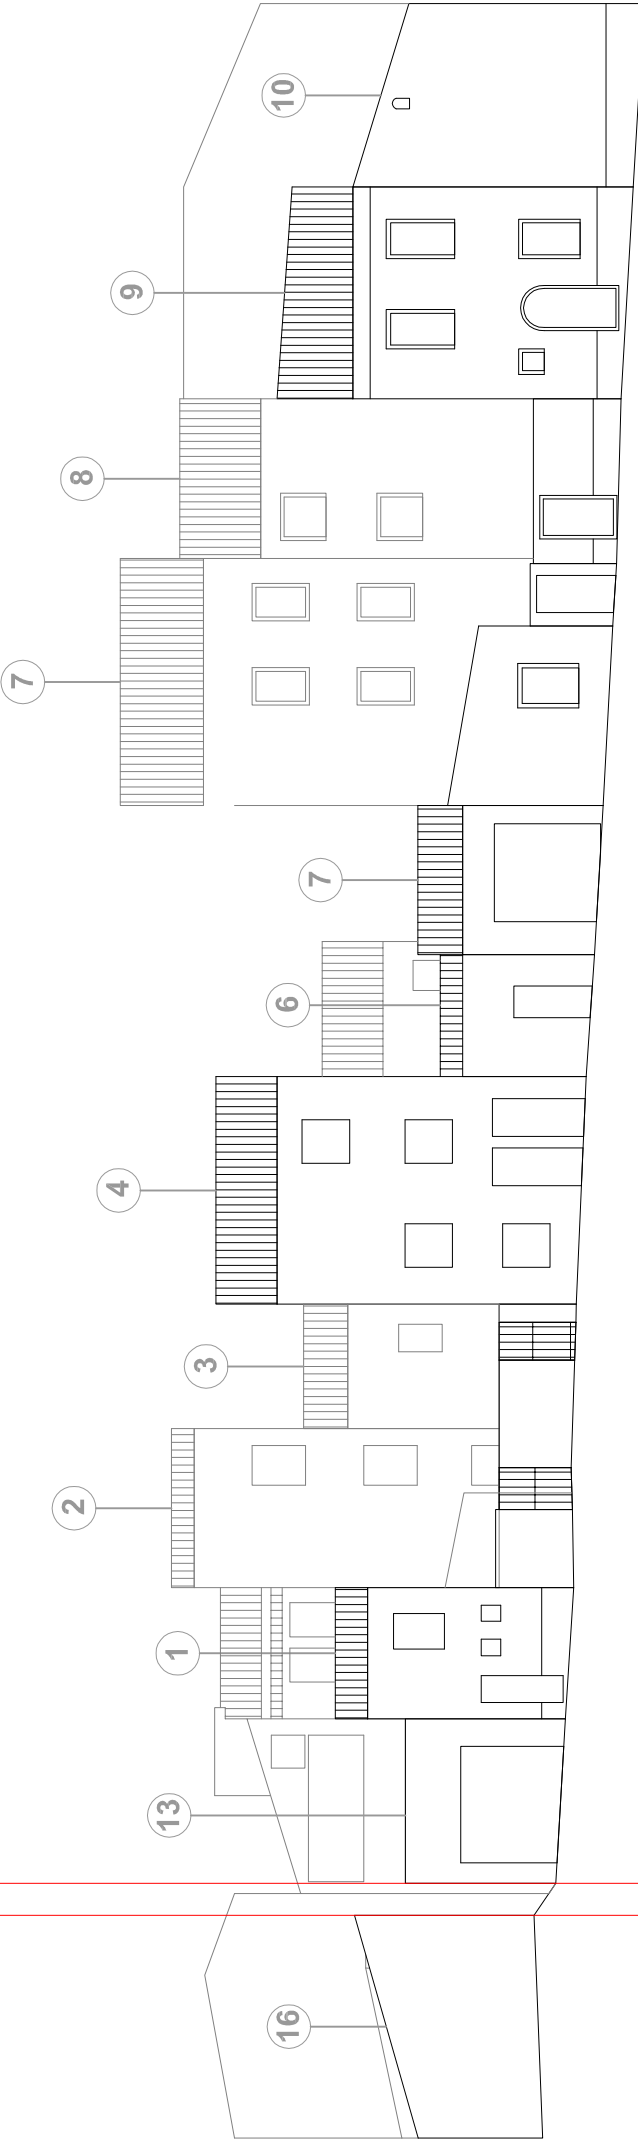


PROFILO **A_A**
Via Amsicora - Via XXIV Maggio

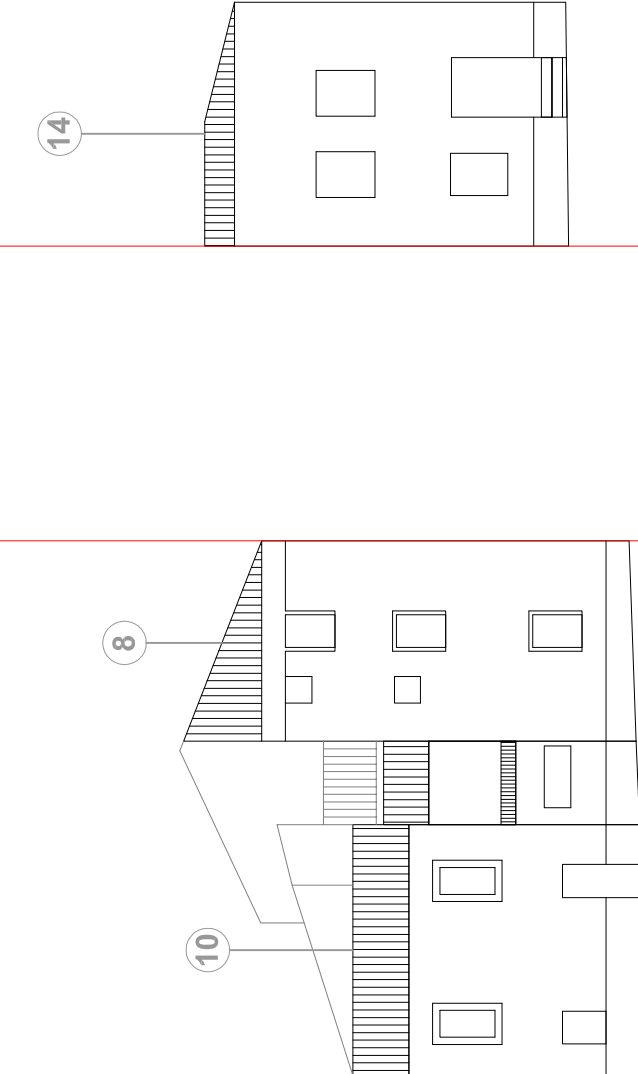

PROFILO **B_B**
Via Reg. Elena - Via E. Arborea

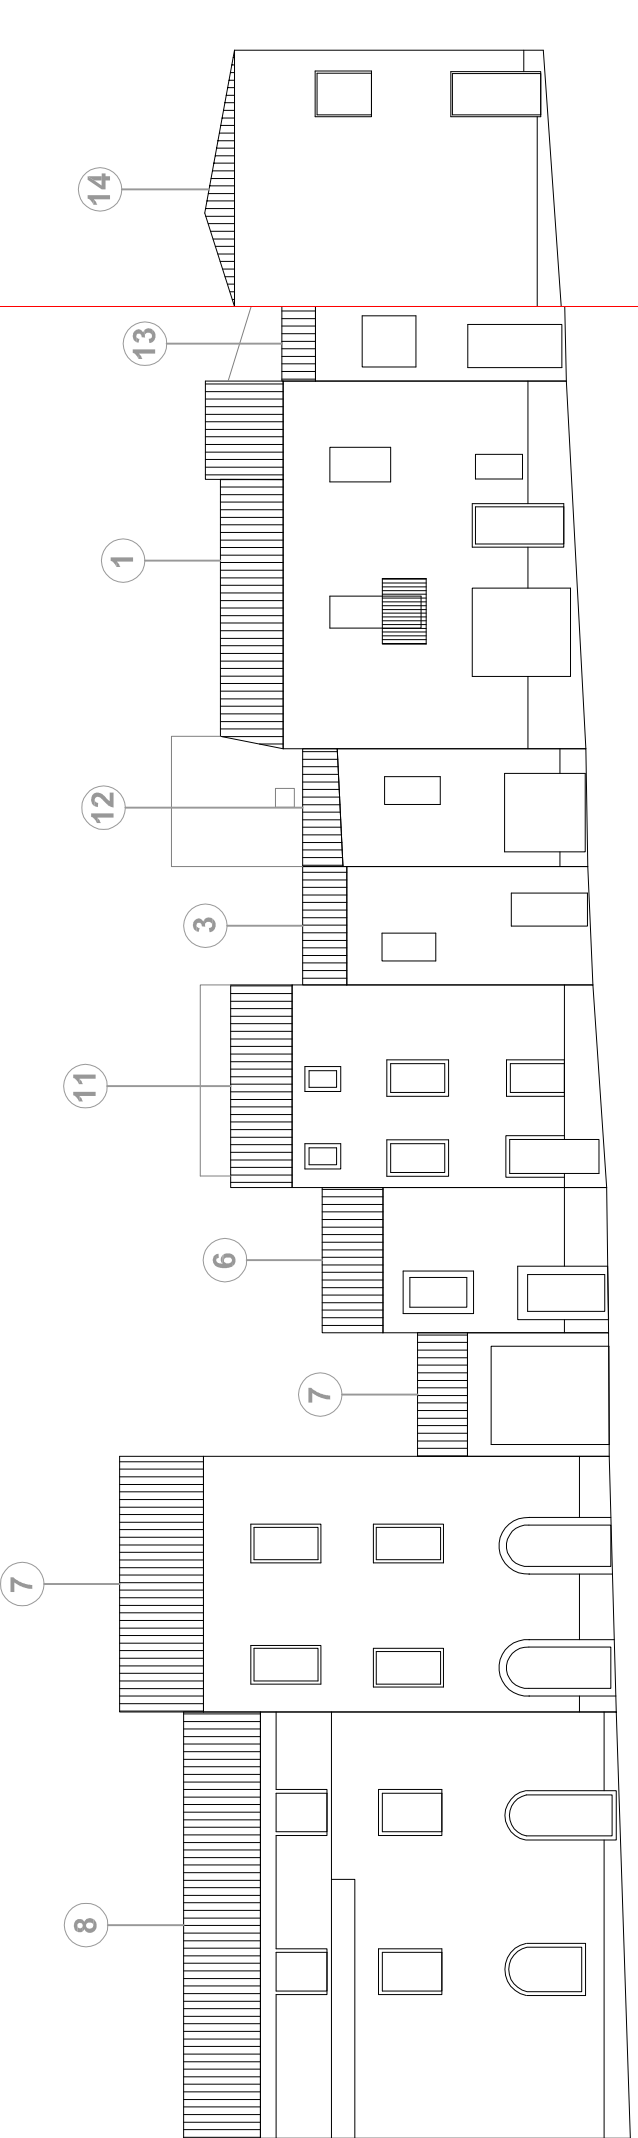


PROFILO **C_C**
Via E. d'Arborea

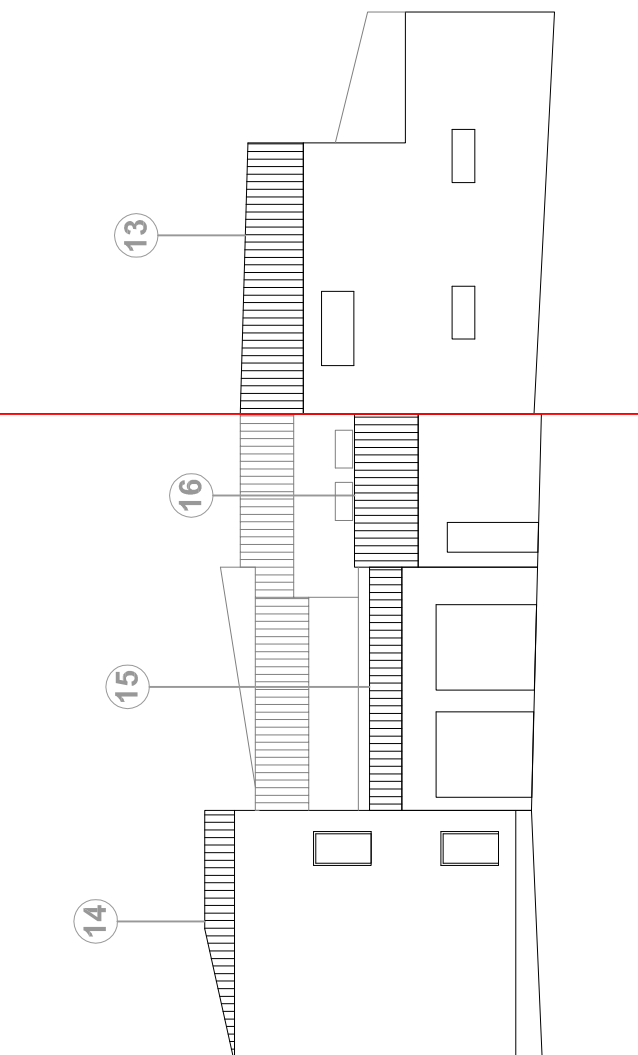


PROFILO **D_D**
Via Amsicora


STATO DI PROGETTO

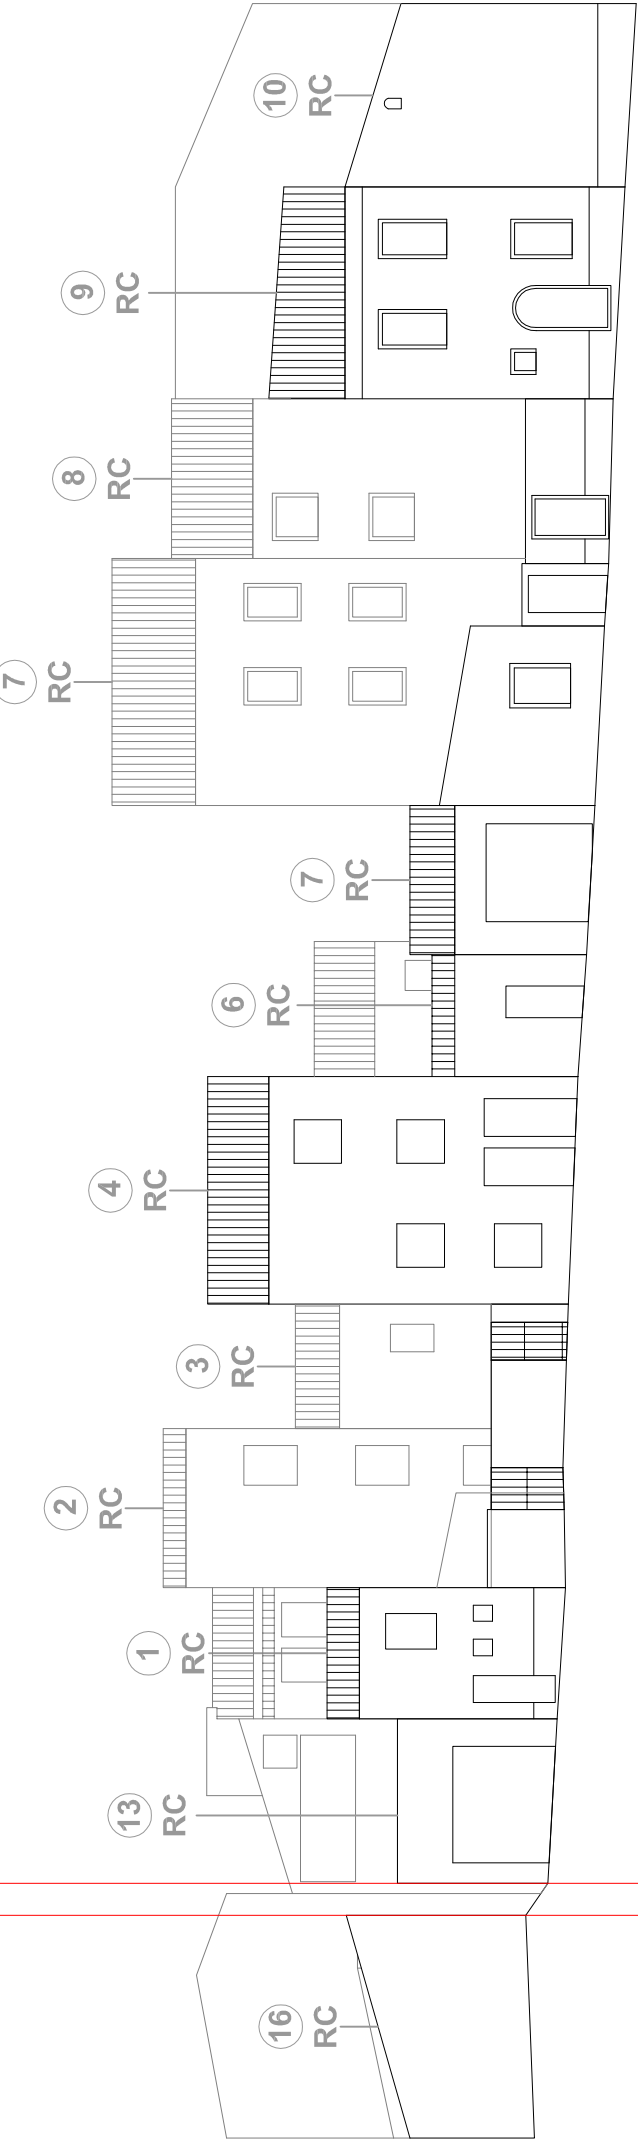


PROFILO **A_A**
Via Amsicora - Via XXIV Maggio

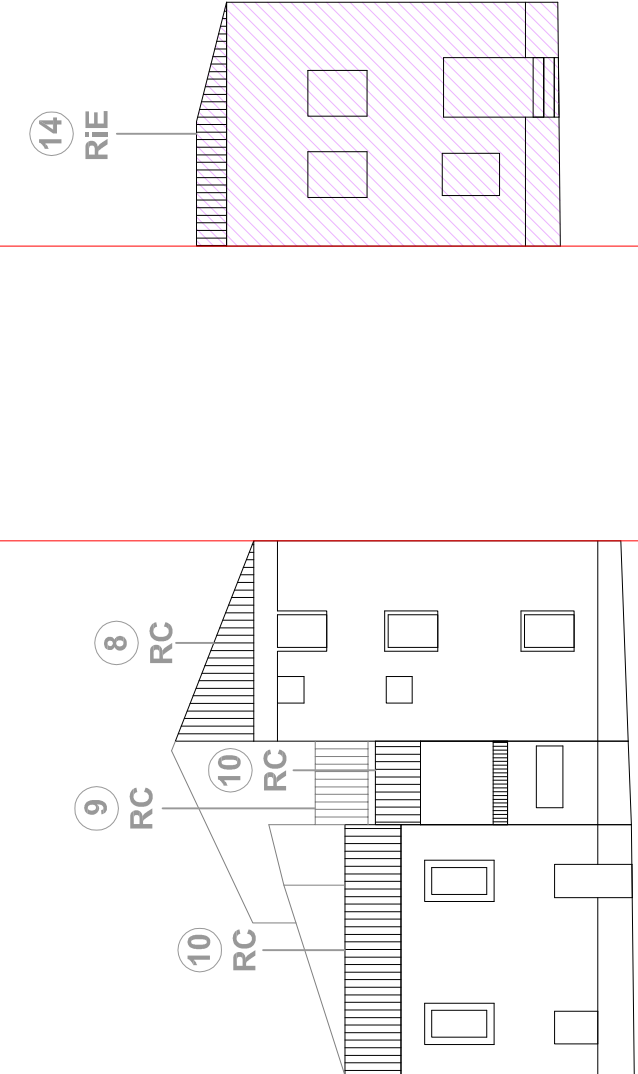

PROFILO **B_B**
Via Reg. Elena - Via E. Arborea

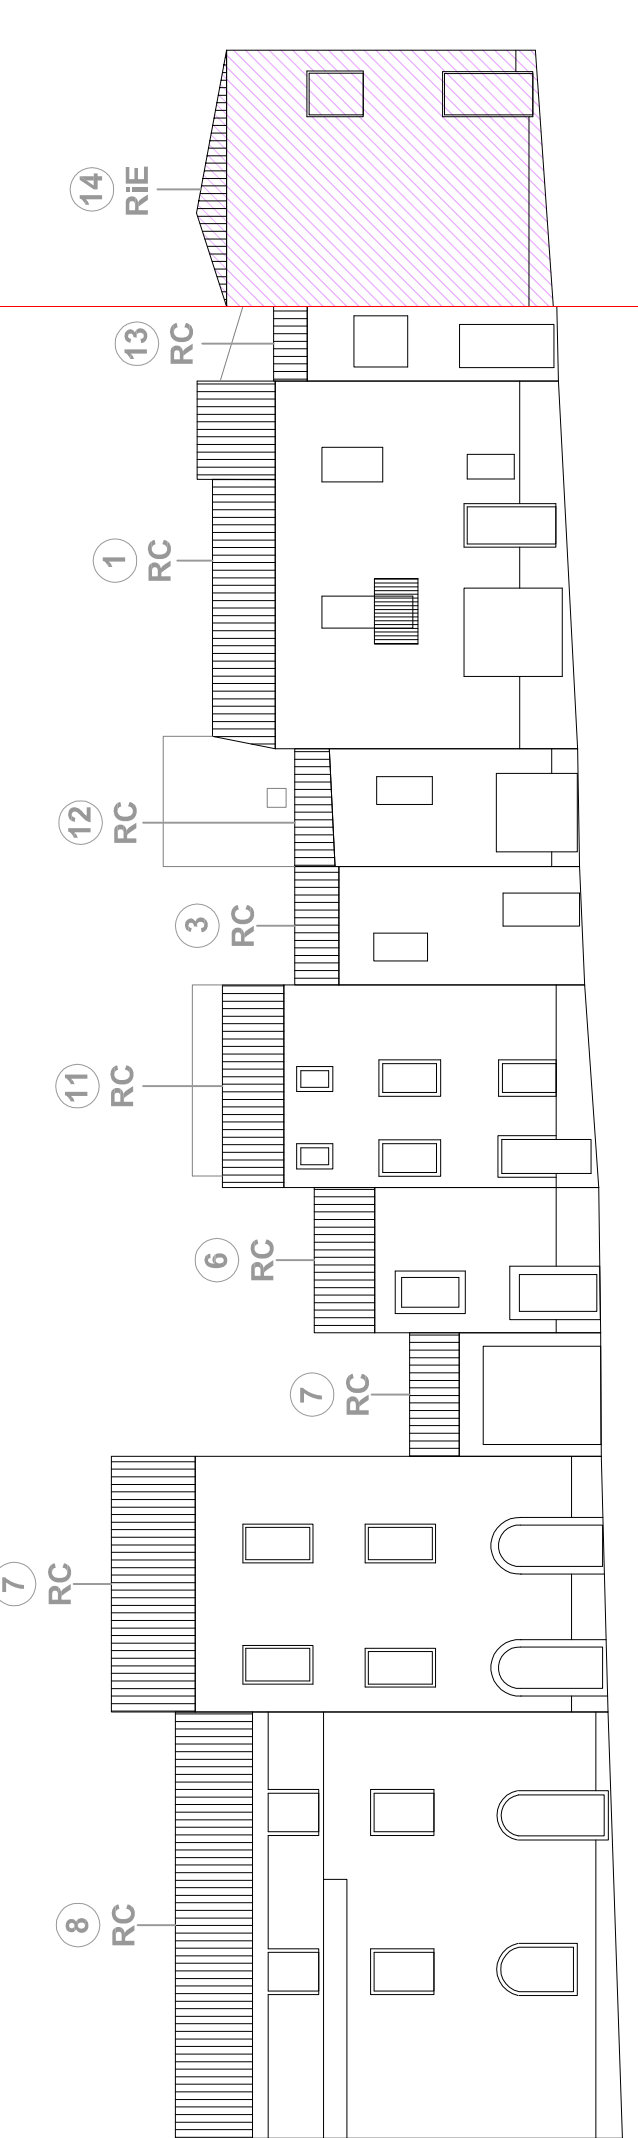

PROFILO **C_C**
Via E. d'Arborea

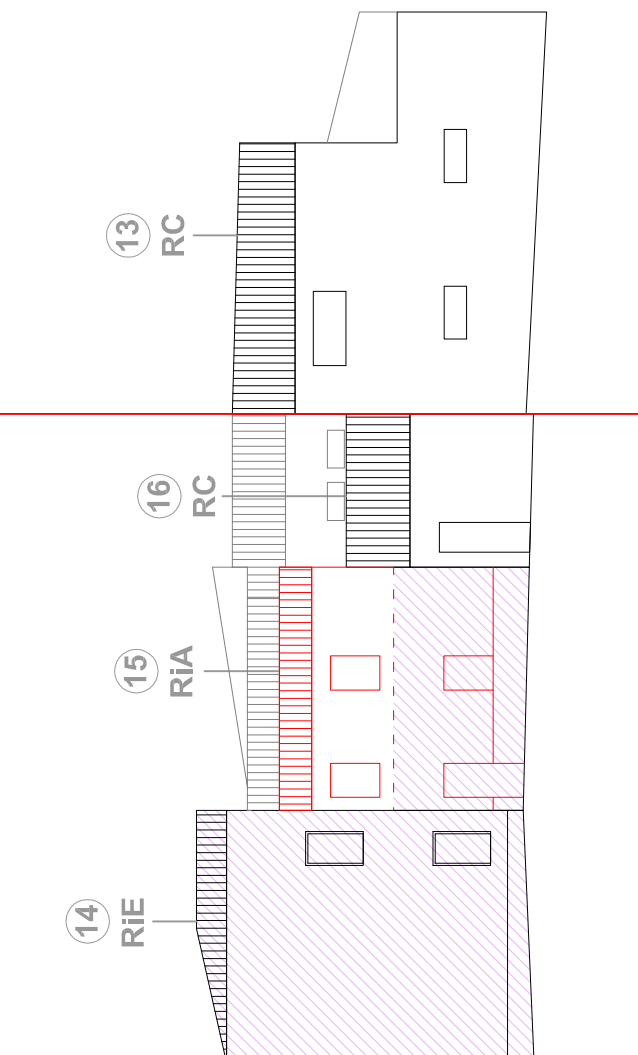

PROFILO **D_D**
Via Amsicora

COMUNE DI TULA
Provincia di Sassari

PROGETTO DEFINITIVO
AMBITO URBANO (CENTRO MATRICE)



PIANO PARTICOLAREGGIATO DEL CENTRO DI ANTICA E PRIMA FORMAZIONE
IN ADEGUAMENTO AL PIANO PAESAGGISTICO REGIONALE

COORDINATORE DEL PROGETTO
Ing. Gian Michele Tedde
Arch. Michele Calaresu

(Collaboratore)
Arch. Francesco Moritu

STANDARDIZZAZIONE DATI GIS
GaeErgis Srl

TAU_A18: ELABORATI GRAFICI DEGLI ISOLATI* PROPOSTE PROGETTUALI PER LE U.U. - ISOLATO_19
SCALA VARE

IL SINDACO:
Dott. Gesualdo (Gino) Satta

RESPONSABILE AREA TECNICA:
Dott. Gesualdo (Gino) Satta

LEGENDA

Attuale imposta alla gronda

Edifici assoggettati a Ristrutturazione Edilizia - RIE